
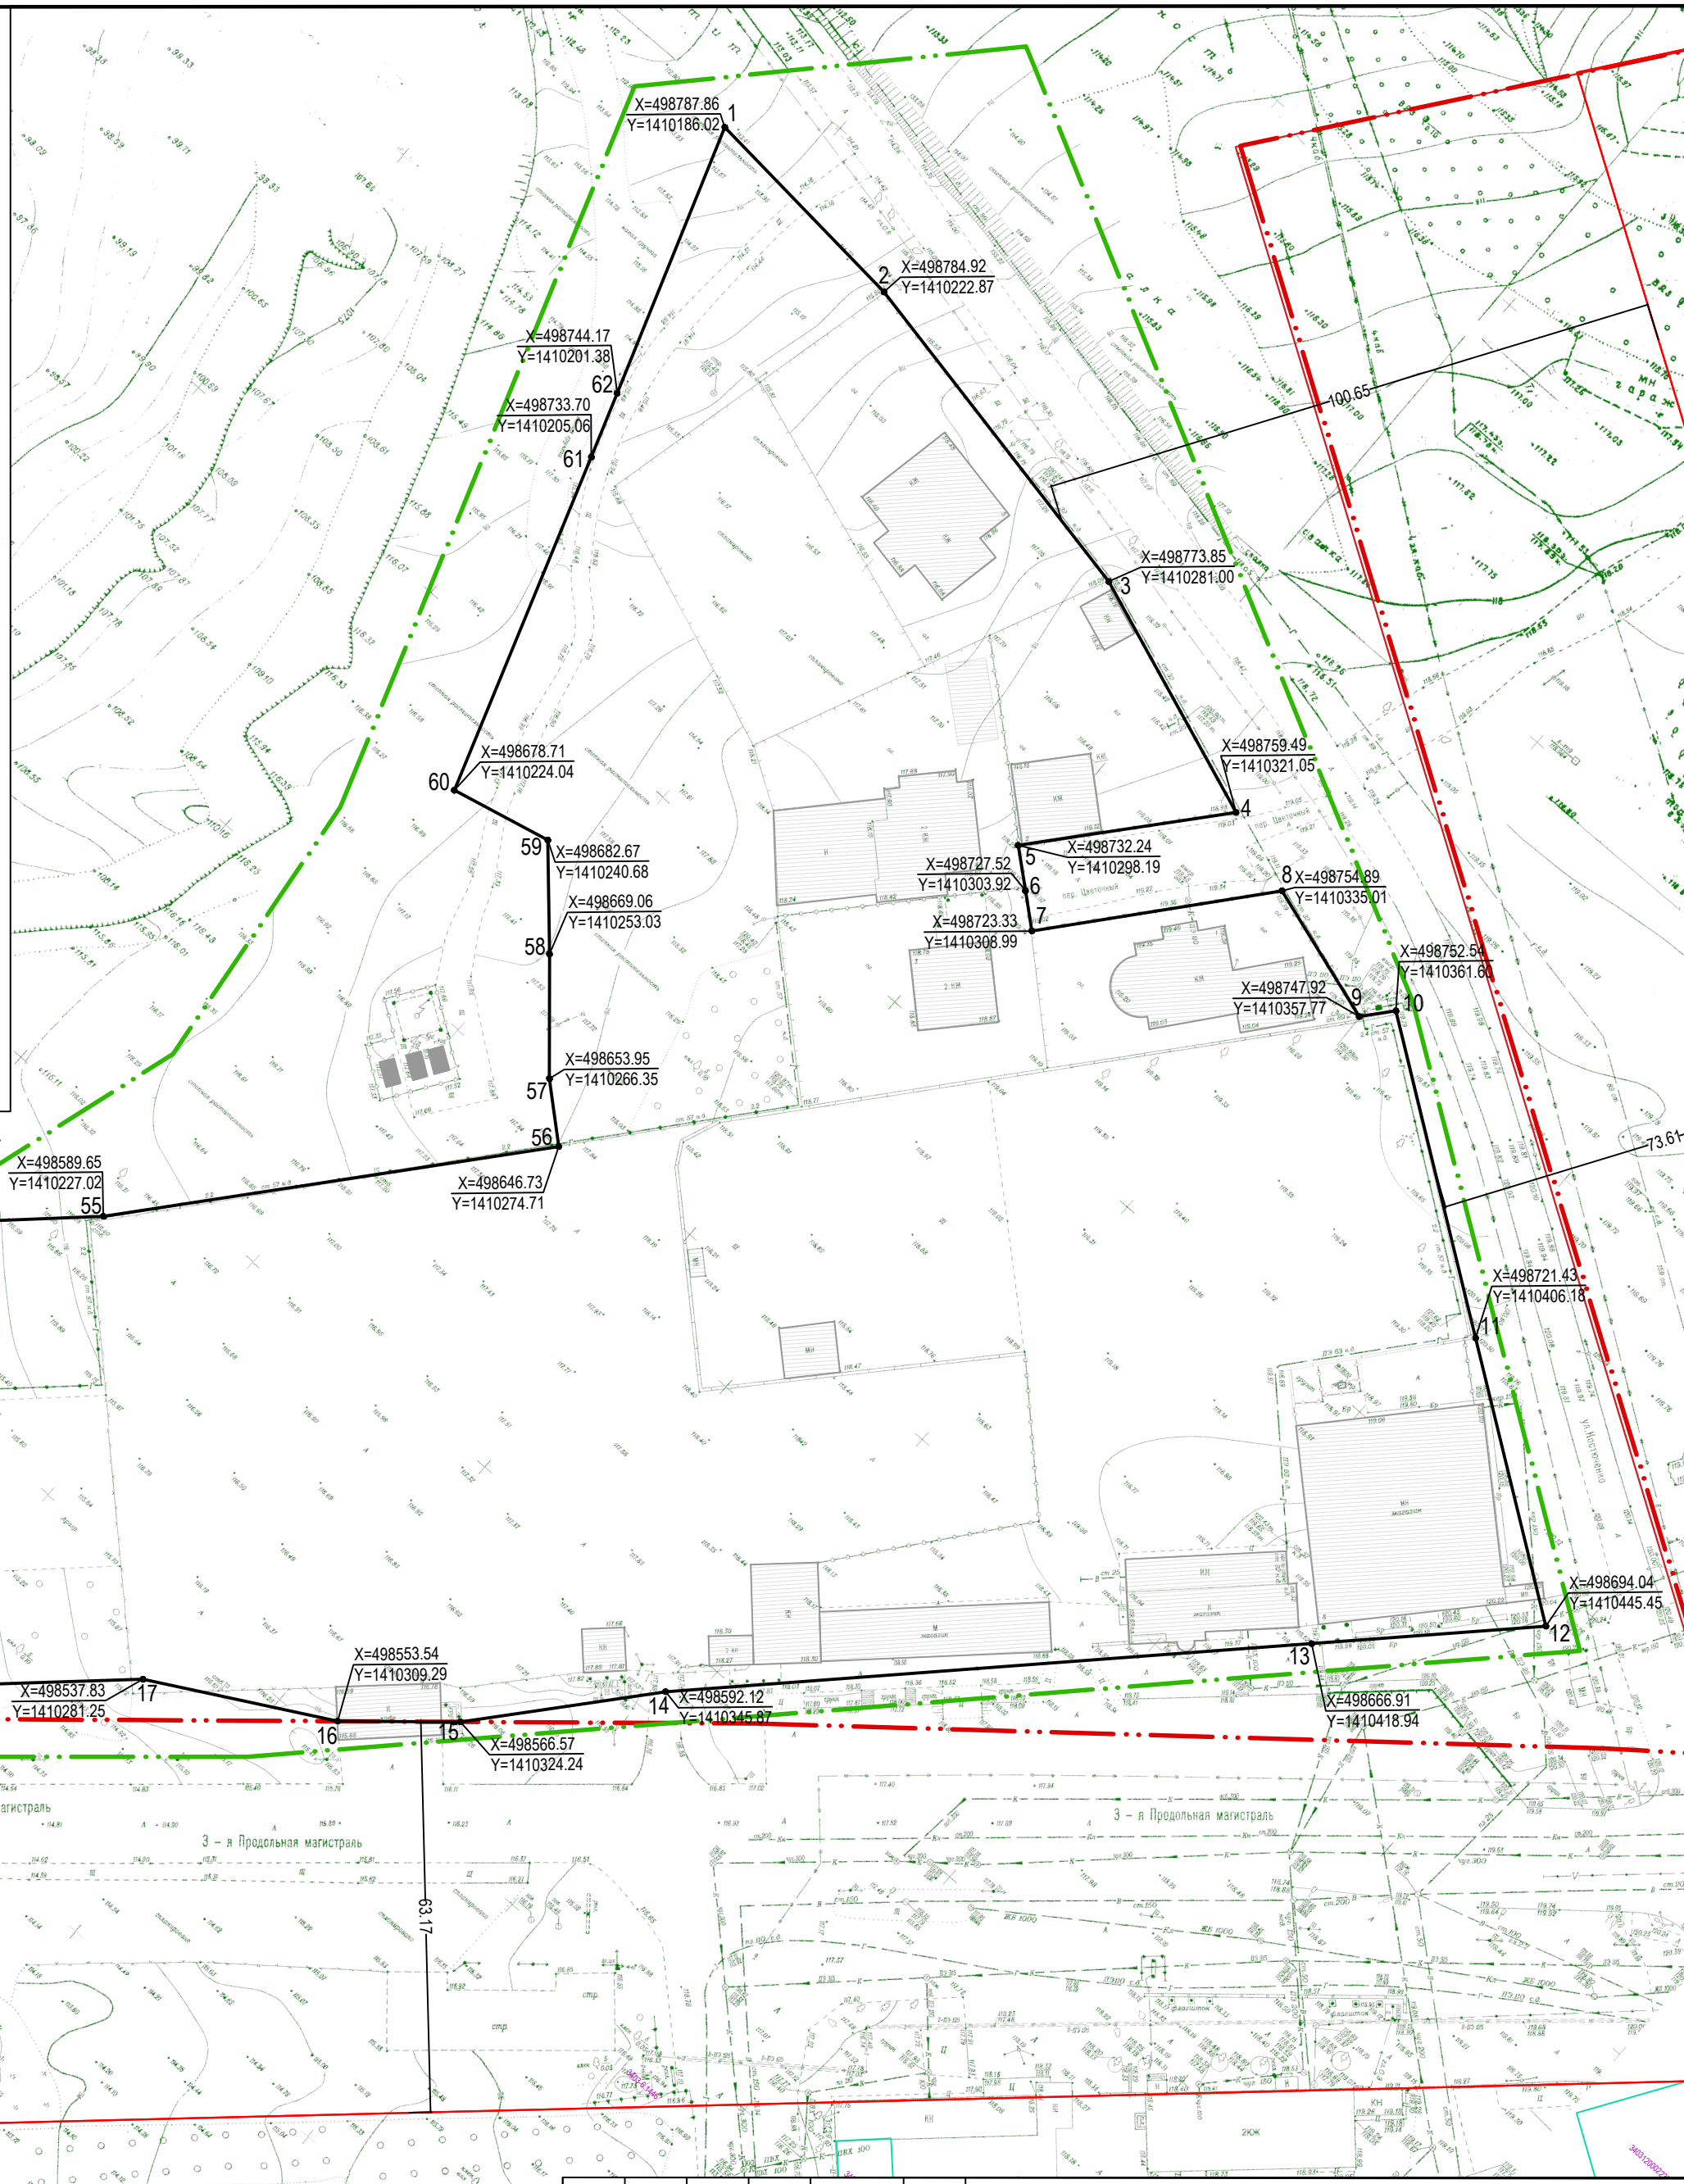


Разбивочный чертеж красных линий М 11000

Координаты и румбы
поворотных точек квартала красных линий

Номер точки	Координата X	Координата Y	Румб (направление)	Румб (угол)	Длина линии	Номер точки	Координата X	Координата Y	Румб (направление)	Румб (угол)	Длина линии	Номер точки	Координата X	Координата Y	Румб (направление)	Румб (угол)	Длина линии
1	498787.86	1410186.02	ЮВ	85° 26' 18"	36.97	21	498420.29	1410156.39	ЮЗ	48° 07' 25"	29.2	41	498096.14	1409605.73	СВ	49° 45' 31"	98.45
2	498784.92	1410222.87	ЮВ	79° 13' 05"	59.17	22	498400.8	1410134.65	ЮЗ	50° 02' 33"	0.97	42	498159.74	1409680.88	СВ	49° 45' 26"	103
3	498773.85	1410281	ЮВ	70° 16' 29"	42.55	23	498400.18	1410133.91	ЮЗ	50° 00' 16"	8.11	43	498226.28	1409759.5	СВ	72° 13' 54"	45.84
4	498758.49	1410321.05	ЮЗ	38° 59' 36"	35.57	24	498394.97	1410127.7	ЮЗ	48° 43' 03"	63.58	44	498240.3	1409803.25	СВ	54° 14' 36"	104.07
5	498732.24	1410298.19	ЮВ	50° 31' 14"	7.42	25	498353.02	1410079.92	ЮЗ	53° 03' 57"	24.95	45	498301.11	1409887.7	СВ	54° 14' 28"	65.92
6	498727.52	1410303.92	ЮВ	50° 25' 43"	6.58	26	498338.03	1410059.98	ЮЗ	53° 05' 09"	18.1	46	498339.63	1409941.19	ЮВ	41° 36' 16"	4.89
7	498723.33	1410308.99	СВ	39° 30' 15"	40.9	27	498327.16	1410045.51	СЗ	40° 51' 45"	1.67	47	498335.97	1409944.44	СВ	52° 27' 11"	69.39
8	498754.89	1410335.01	ЮВ	72° 58' 24"	23.8	28	498328.42	1410044.42	ЮЗ	49° 03' 48"	136.41	48	498378.26	1409999.46	СВ	52° 27' 14"	46.44
9	498747.92	1410357.77	СВ	39° 39' 32"	6	29	498239.04	1409941.37	ЮЗ	49° 04' 06"	252.15	49	498406.56	1410036.28	СВ	52° 27' 22"	63.59
10	498752.54	1410361.6	ЮВ	55° 05' 27"	54.36	30	498073.84	1409750.87	ЮЗ	49° 03' 40"	65	50	498445.31	1410086.7	СВ	52° 26' 51"	50.35
11	498721.43	1410406.18	ЮВ	55° 06' 18"	47.88	31	498031.25	1409701.77	ЮЗ	49° 03' 58"	172.32	51	498476	1410126.62	СВ	51° 15' 11"	6.17
12	498694.04	1410445.45	ЮЗ	44° 20' 16"	37.93	32	497918.35	1409571.59	ЮЗ	65° 05' 20"	8.83	52	498479.86	1410131.43	СЗ	43° 12' 03"	13.51
13	498666.91	1410418.94	ЮЗ	44° 20' 01"	104.56	33	497914.63	1409563.58	СЗ	51° 12' 24"	30.81	53	498489.71	1410122.18	СВ	46° 22' 14"	114.7
14	498592.12	1410345.87	ЮЗ	40° 15' 02"	33.48	34	497933.93	1409539.57	СЗ	38° 39' 35"	0.26	54	498568.85	1410205.2	СВ	46° 22' 15"	30.15
15	498566.57	1410324.24	ЮЗ	48° 55' 32"	19.83	35	497934.13	1409539.41	СЗ	42° 50' 23"	28.33	55	498589.65	1410227.02	СВ	39° 52' 43"	74.38
16	498553.54	1410309.29	ЮЗ	60° 44' 22"	32.14	36	497954.9	1409520.15	СЗ	42° 58' 09"	2.99	56	498646.73	1410274.71	СЗ	49° 11' 06"	11.05
17	498537.83	1410281.25	ЮЗ	46° 44' 34"	100.91	37	497957.09	1409518.11	СЗ	41° 51' 20"	38.8	57	498653.95	1410266.35	СЗ	41° 23' 50"	20.14
18	498468.68	1410207.76	ЮЗ	45° 35' 13"	48.33	38	497985.99	1409492.22	СЗ	43° 22' 21"	10.21	58	498669.06	1410253.03	СЗ	42° 13' 17"	18.38
19	498434.86	1410173.24	ЮЗ	48° 28' 18"	14.48	39	497993.41	1409485.21	СВ	53° 37' 41"	159.93	59	498682.67	1410240.68	ЮЗ	76° 36' 49"	17.1
20	498425.26	1410162.4	ЮЗ	50° 24' 39"	7.8	40	498088.25	1409613.98	СЗ	46° 16' 40"	11.42	60	498678.71	1410224.04	СЗ	19° 02' 32"	58.17
												61	498733.7	1410205.06	СЗ	19° 21' 56"	11.1
												62	498744.17	1410201.38	СЗ	19° 22' 12"	46.31
												1	498787.86	1410186.02	ЮВ	85° 26' 18"	36.97

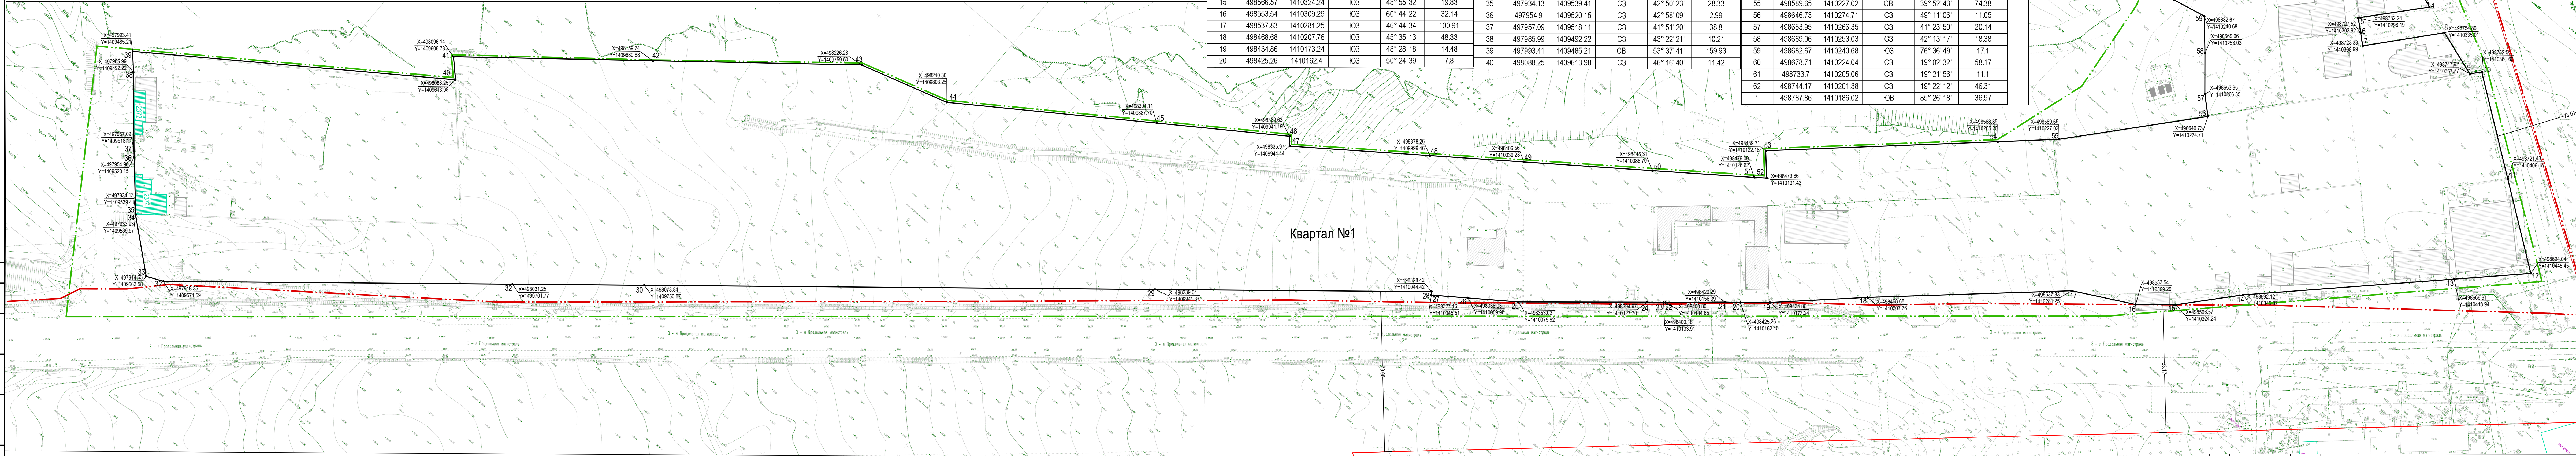

Граница планируемой территории

Граница субъекта, МО, населенного пункта

Красные линии

Отменяемые красные линии (отсутствуют)

Устанавливаемые красные линии

1

Номера поворотных точек красных линий

03.03.047

Номер существующего квартала красной линии

Улицы, дороги, проезды

x=6736.84
y=2219.41

Координаты устанавливаемых красных линий

Квартал № 1 - Номер проектируемого квартала красной линии

Описание границы
от т.1 до т.1 - по проектируемой границе красной линии

Изм.

Коп.уч.

Лист

Подп.

Подпись

Дата

Разраб.

Толочек С.В.

ГАП

Куркин К.В.

Директор

Глуценко А.Ю.

Проект планировки и проект межевания территории, в границах территории, ограниченной Третьей Продольной магистралью, ул. Костюченко и земельными участками 34.03.120002.1, 34.03.120002.51 в Городищенском муниципальном районе Волгоградской области.

Проект планировки территории материалы по обоснованию

Разбивочный чертеж красных линий М 1:1000

Студия

Лист

Листов

П

6

7

ООО "ТИСА"

г. Волгоград 2024г.