

ОПИСАНИЕ МЕСТОПОЛОЖЕНИЯ ГРАНИЦ
ЗОНА ОБЪЕКТОВ СОЦИАЛЬНОГО И КОММУНАЛЬНО-БЫТОВОГО ОБСЛУЖИВАНИЯ

(наименование объекта, местоположение границ которого описано (далее - объект))

Раздел 1

Сведения об объекте		
№ п/п	Характеристики объекта	Описание характеристик
1	2	3
1	Местоположение объекта	Волгоградская область, р-н Городищенский, с/п Грачевское, х Грачи
2	Площадь объекта ± величина погрешности определения площади ($P \pm \Delta P$)	72 205 м ² ± 20 м ²

ОПИСАНИЕ МЕСТОПОЛОЖЕНИЯ ГРАНИЦ
ЗОНА ОБЪЕКТОВ СОЦИАЛЬНОГО И КОММУНАЛЬНО-БЫТОВОГО ОБСЛУЖИВАНИЯ

(наименование объекта, местоположение границ которого описано (далее - объект))

Раздел 1

Сведения об объекте		
№ п/п	Характеристики объекта	Описание характеристик
1	2	3
3	Иные характеристики объекта	Вид объекта реестра границ: Территориальная зона Виды разрешенного использования земельных участков, расположенных в территориальной зоне: Основной вид разрешенного использования: Коммунальное обслуживание Предельные размеры участков: минимальный = 1 000,00 Основной вид разрешенного использования: Социальное обслуживание Предельные размеры участков: минимальный = 1 000,00 Основной вид разрешенного использования: Бытовое обслуживание Предельные размеры участков: минимальный = 1 000,00 Основной вид разрешенного использования: Стационарное медицинское обслуживание Предельные размеры участков: минимальный = 1 000,00 Основной вид разрешенного использования: Амбулаторно-поликлиническое обслуживание Предельные размеры участков: минимальный = 1 000,00 Основной вид разрешенного использования: Дошкольное, начальное и среднее общее образование Предельные размеры участков: минимальный = 1 000,00 Основной вид разрешенного использования: Культурное развитие Предельные размеры участков: минимальный = 1 000,00 Основной вид разрешенного использования: Общественное управление Предельные размеры участков: минимальный = 1 000,00 Основной вид разрешенного использования: Амбулаторное ветеринарное обслуживание Предельные размеры участков: минимальный = 1 000,00 Основной вид разрешенного использования: Деловое управление Предельные размеры участков: минимальный = 1 000,00 Основной вид разрешенного использования: Рынки Предельные размеры участков: минимальный = 1 000,00 Основной вид разрешенного использования: Магазины Предельные размеры участков: минимальный = 1 000,00 Основной вид разрешенного использования: Банковская и страховая деятельность Предельные размеры участков: минимальный = 1 000,00 Основной вид разрешенного использования: Общественное питание Предельные размеры участков: минимальный = 1 000,00 Основной вид разрешенного использования: Гостиничное обслуживание Предельные размеры участков: минимальный = 1 000,00 Основной вид разрешенного использования: Развлечения Предельные размеры участков: минимальный = 1 000,00 Основной вид разрешенного использования: Спорт Предельные размеры участков: минимальный = 1 000,00 Основной вид разрешенного использования: Благоустройство территории Предельные размеры участков: минимальный = 1 000,00 Условно разрешенный вид разрешенного использования: Религиозное использование Предельные размеры участков: минимальный = 500,00 Условно разрешенный вид разрешенного использования: Ремонт автомобилей Предельные размеры участков: минимальный = 500,00

Раздел 2

Сведения о местоположении границ объекта

1. Система координат МСК-34, Зона 1					
2. Сведения о характерных точках границ объекта					
Обозначение характерных точек границ	Координаты, м		Метод определения координат характерной точки	Средняя квадратическая погрешность положения характерной точки (Mt), м	Описание обозначения точки на местности (при наличии)
	X	Y			
1	2	3	4	5	6
Контур 1					
1263	511 732,34	1 392 403,72	Картометрический метод	0,20	—
1264	511 950,73	1 392 469,55		0,20	
1265	511 908,65	1 392 613,08		0,20	
1266	511 689,21	1 392 551,01		0,20	
1267	511 714,27	1 392 465,25		0,20	
1263	511 732,34	1 392 403,72		0,20	
Контур 2					
1245	511 350,24	1 392 160,09	Картометрический метод	0,20	—
1246	511 318,67	1 392 254,98		0,20	
1247	511 307,66	1 392 287,21		0,20	
1248	511 211,99	1 392 258,17		0,20	
1249	511 223,78	1 392 223,41		0,20	
1250	511 255,35	1 392 128,52		0,20	
1245	511 350,24	1 392 160,09		0,20	
Контур 3					
1229	511 024,69	1 392 645,55	Картометрический метод	0,20	—
1230	510 980,27	1 392 731,53		0,20	
1231	510 889,82	1 392 675,40		0,20	
1232	510 970,88	1 392 615,85		0,20	
1229	511 024,69	1 392 645,55		0,20	
Контур 4					
1241	510 577,74	1 392 213,64	Картометрический метод	0,20	—
1242	510 607,33	1 392 146,89		0,20	
1243	510 660,81	1 392 171,39		0,20	
1244	510 631,09	1 392 237,82		0,20	
1241	510 577,74	1 392 213,64		0,20	
Контур 5					
1251	510 768,70	1 391 824,45	Картометрический метод	0,20	—
1252	510 772,27	1 391 816,43		0,20	
1253	510 776,50	1 391 818,31		0,20	
1254	510 780,25	1 391 809,91		0,20	
1255	510 785,14	1 391 797,89		0,20	
1256	510 812,85	1 391 809,83		0,20	
1257	510 825,89	1 391 781,01		0,20	
1258	510 777,20	1 391 758,57		0,20	
1259	510 763,98	1 391 788,77		0,20	
1260	510 751,73	1 391 816,76		0,20	
1261	510 763,78	1 391 822,28		0,20	
1262	510 766,75	1 391 823,59		0,20	
1251	510 768,70	1 391 824,45		0,20	
Контур 6					
1287	510 661,24	1 392 024,97	Картометрический метод	0,20	—
1288	510 691,43	1 392 037,54		0,20	
1289	510 683,16	1 392 057,84		0,20	
1290	510 652,78	1 392 044,37		0,20	
1291	510 652,77	1 392 044,38		0,20	

Раздел 2

Сведения о местоположении границ объекта					
1	2	3	4	5	6
1292	510 654,65	1 392 040,14	Картометрический метод	0,20	—
1287	510 661,24	1 392 024,97		0,20	
Контур 7					
1282	510 650,74	1 392 048,94	Картометрический метод	0,20	—
1283	510 695,23	1 392 068,66		0,20	
1284	510 685,61	1 392 090,13		0,20	
1285	510 640,61	1 392 071,80		0,20	
1286	510 643,38	1 392 065,55		0,20	
1282	510 650,74	1 392 048,94		0,20	
Контур 8					
1233	510 662,76	1 392 006,41	Картометрический метод	0,20	—
1234	510 649,15	1 392 037,71		0,20	
1235	510 647,28	1 392 041,94		0,20	
1236	510 603,27	1 392 022,47		0,20	
1237	510 604,87	1 392 018,14		0,20	
1238	510 615,29	1 391 989,55		0,20	
1239	510 637,11	1 391 997,31		0,20	
1240	510 647,37	1 392 000,99		0,20	
1233	510 662,76	1 392 006,41		0,20	
Контур 9					
1268	510 525,46	1 391 993,50	Картометрический метод	0,20	—
1269	510 557,39	1 392 007,63		0,20	
1270	510 490,74	1 392 156,74		0,20	
1271	510 457,69	1 392 143,33		0,20	
1268	510 525,46	1 391 993,50		0,20	
3. Сведения о характерных точках части (частей) границы объекта					
1	2	3	4	5	6
—	—	—	—	—	—

Раздел 3


Сведения о местоположении измененных (уточненных) границ объекта

1. Система координат МСК-34, Зона 1

2. Сведения о характерных точках границ объекта

Обозначение характерных точек границы	Существующие координаты, м		Измененные (уточненные) координаты, м		Метод определения координат характерной точки	Средняя квадратическая погрешность положения характерной точки (Mt), м	Описание обозначения точки на местности (при наличии)
	X	Y	X	Y			
1	2	3	4	5	6	7	8
—	—	—	—	—	—	—	—
3. Сведения о характерных точках части (частей) границы объекта							
1	2	3	4	5	6	7	8
—	—	—	—	—	—	—	—

Раздел 4
План границ объекта

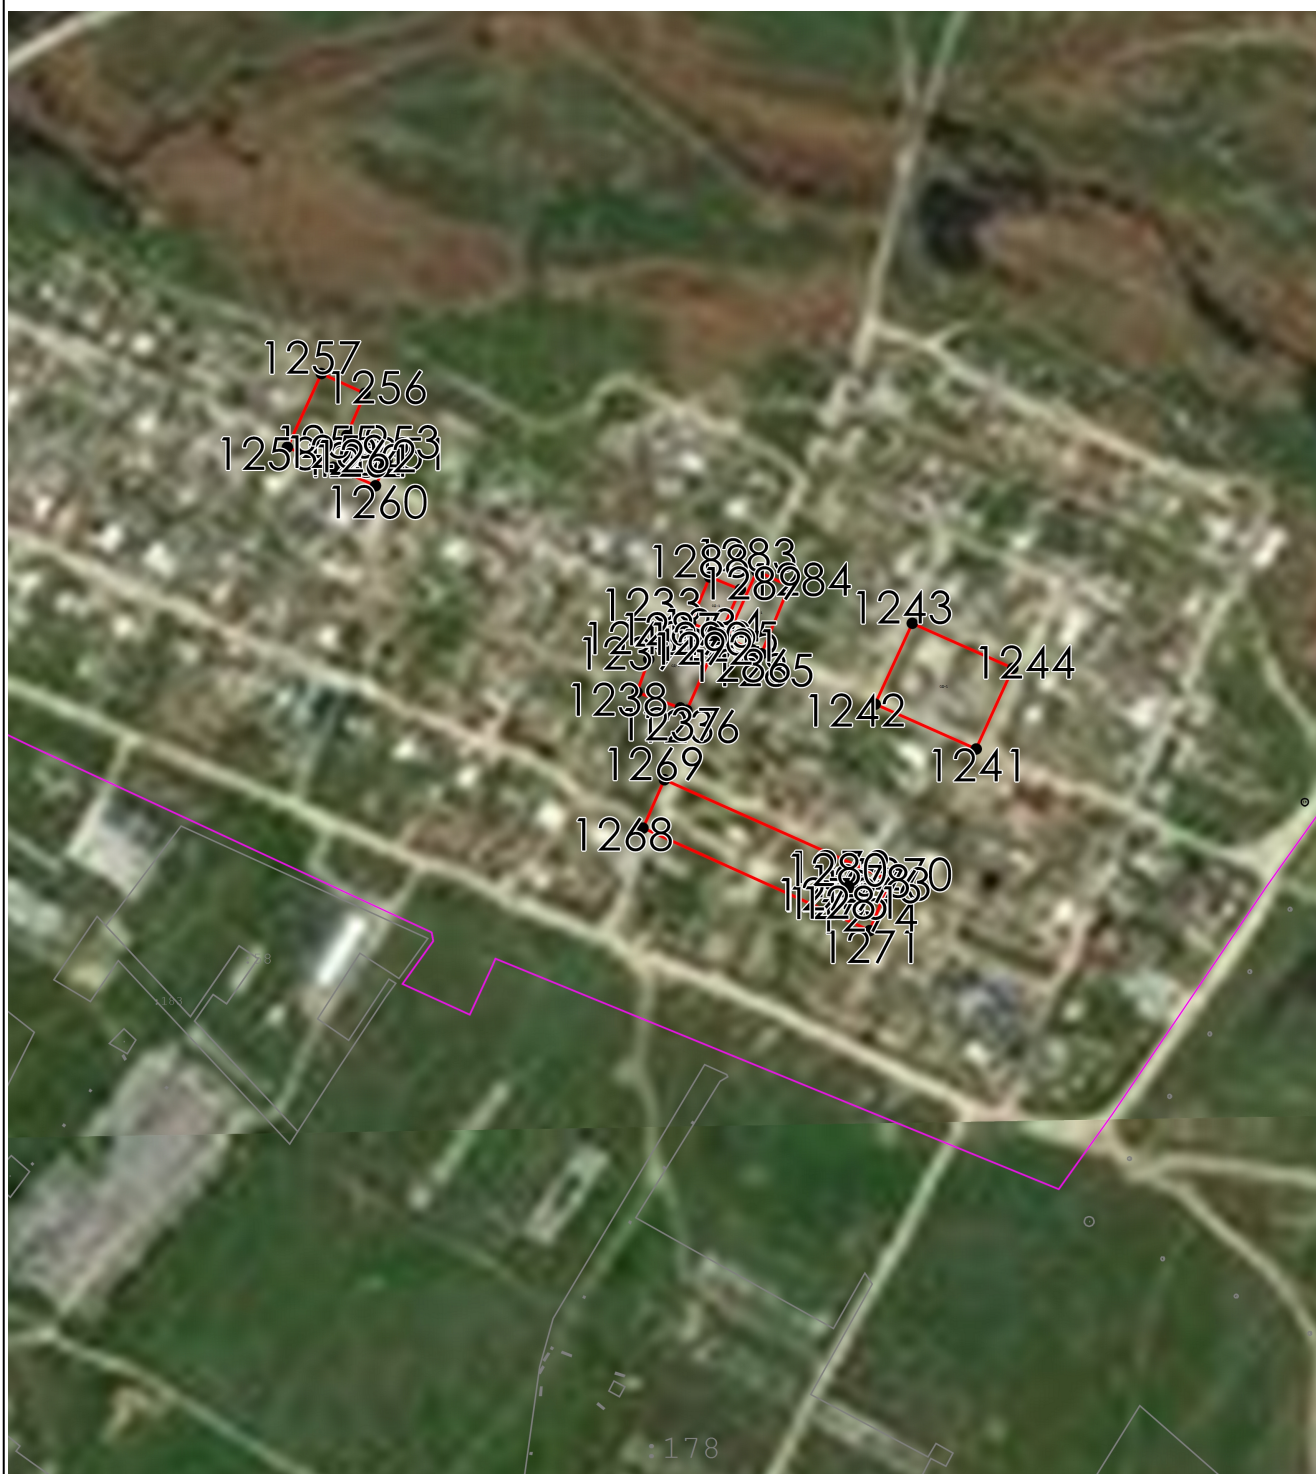

Масштаб 1:5 000


Используемые условные знаки и обозначения:

- - Вновь образованная часть границы, сведения о которой достаточны для определения ее местоположения
- - Характерная точка границы, сведения о которой позволяют однозначно определить ее положение на местности

Подпись _____ Дата « 19 » января 20 24 г.

Место для оттиска печати (при наличии) лица, составившего описание местоположения границ объекта

Раздел 4
План границ объекта

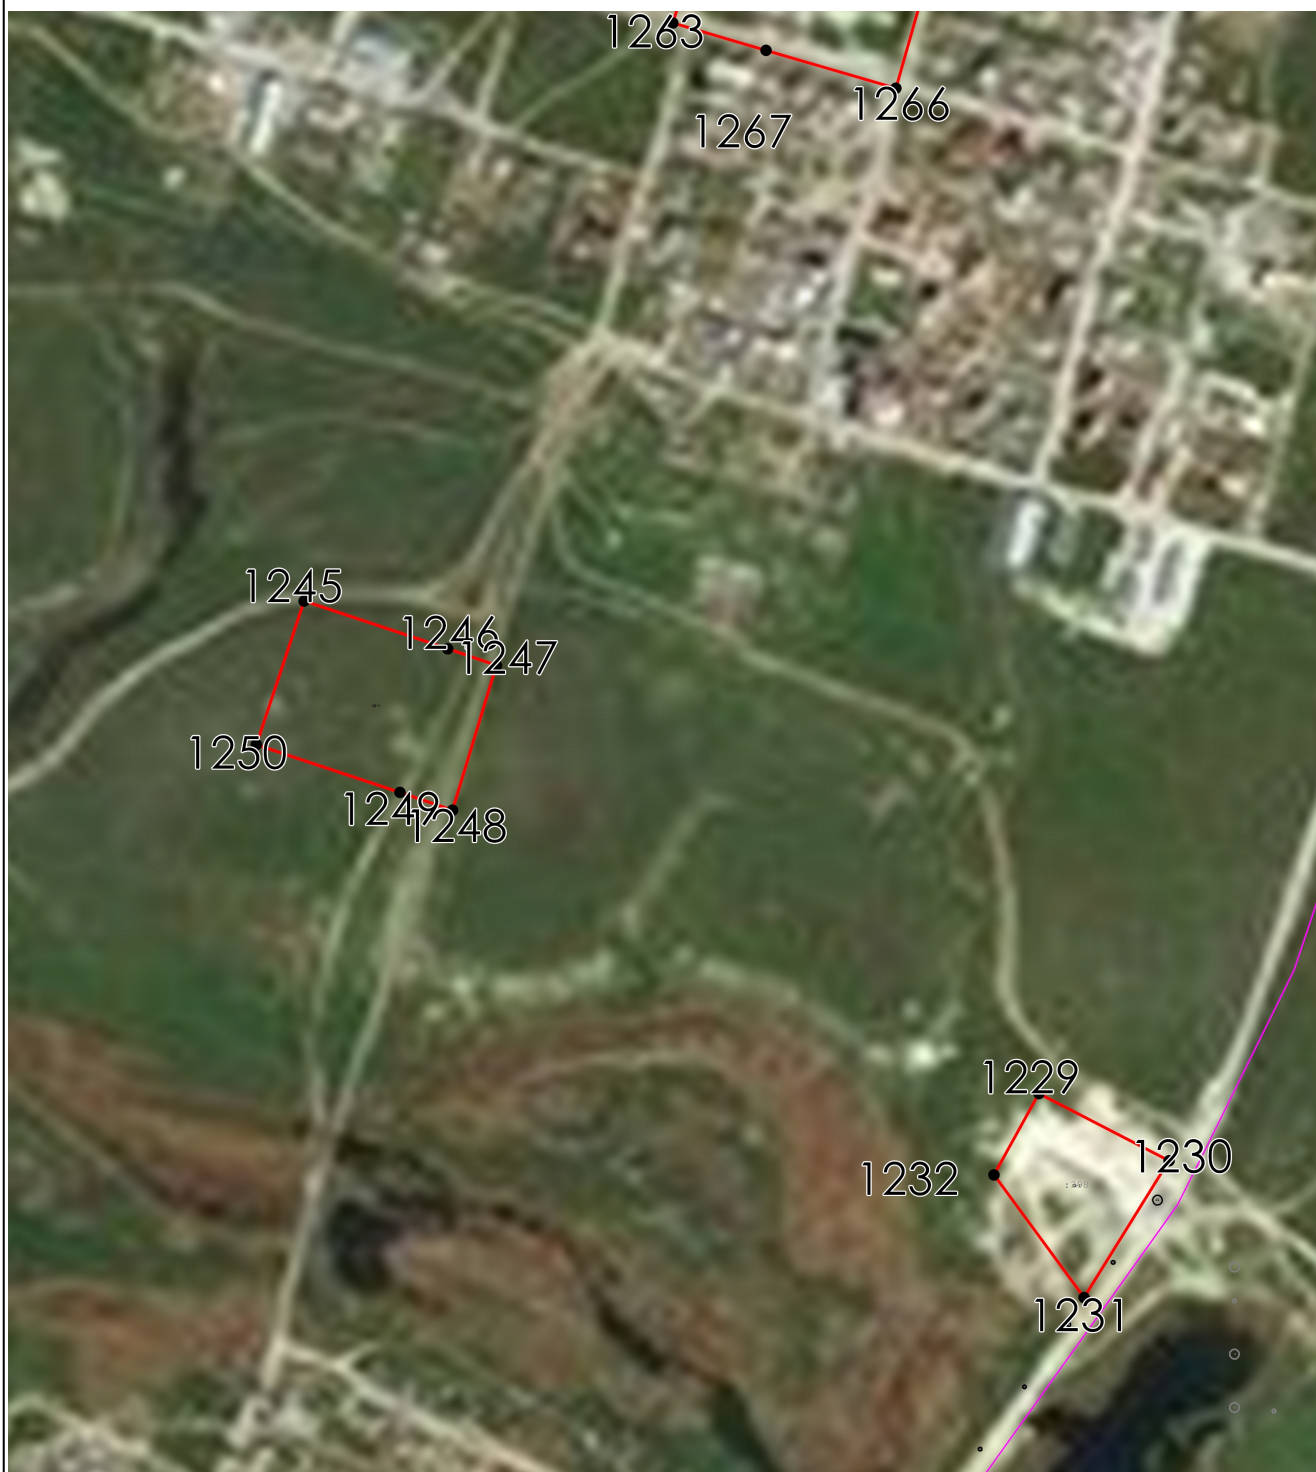

Масштаб 1:5 000

Используемые условные знаки и обозначения:

- - Вновь образованная часть границы, сведения о которой достаточны для определения ее местоположения
- - Характерная точка границы, сведения о которой позволяют однозначно определить ее положение на местности

Подпись _____ Дата « 19 » _____ января 20 24 г.

Место для оттиска печати (при наличии) лица, составившего описание местоположения границ объекта

Раздел 4
План границ объекта



Масштаб 1:5 000

Используемые условные знаки и обозначения:

- - Вновь образованная часть границы, сведения о которой достаточны для определения ее местоположения
- - Характерная точка границы, сведения о которой позволяют однозначно определить ее положение на местности

Подпись _____ Дата « 19 » _____ января 20 24 г.

Место для оттиска печати (при наличии) лица, составившего описание местоположения границ объекта

Прохождение границы		Описание прохождения границы
от точки	до точки	
1	2	3
—	—	—