

**ОПИСАНИЕ МЕСТОПОЛОЖЕНИЯ ГРАНИЦ
ЗОНА ОЗЕЛЕННЫХ ТЕРРИТОРИЙ ОБЩЕГО ПОЛЬЗОВАНИЯ**

(наименование объекта, местоположение границ которого описано (далее - объект))

Раздел 1

Сведения об объекте		
№ п/п	Характеристики объекта	Описание характеристик
1	2	3
1	Местоположение объекта	Волгоградская область, р-н Городищенский, с/п Грачевское, х Грачи
2	Площадь объекта ± величина погрешности определения площади ($P \pm \Delta P$)	35 947 м ² ± 20 м ²
3	Иные характеристики объекта	Вид объекта реестра границ: Территориальная зона Виды разрешенного использования земельных участков, расположенных в территориальной зоне: Основной вид разрешенного использования: Парки культуры и отдыха Предельные размеры участков: максимальный = 50 000,00 минимальный = 300,00 Основной вид разрешенного использования: Развлекательные мероприятия Предельные размеры участков: максимальный = 50 000,00 минимальный = 300,00 Основной вид разрешенного использования: Отдых (рекреация) Предельные размеры участков: максимальный = 50 000,00 минимальный = 300,00 Основной вид разрешенного использования: Спорт Предельные размеры участков: максимальный = 50 000,00 минимальный = 300,00 Основной вид разрешенного использования: Благоустройство территории Предельные размеры участков: максимальный = 50 000,00 минимальный = 300,00 Условно разрешенный вид разрешенного использования: Магазины Предельные размеры участков: максимальный = 50 000,00 минимальный = 300,00 Условно разрешенный вид разрешенного использования: Общественное питание Предельные размеры участков: максимальный = 50 000,00 минимальный = 300,00

Раздел 2

Сведения о местоположении границ объекта

1. Система координат МСК-34, Зона 1					
2. Сведения о характерных точках границ объекта					
Обозначение характерных точек границ	Координаты, м		Метод определения координат характерной точки	Средняя квадратическая погрешность положения характерной точки (Mt), м	Описание обозначения точки на местности (при наличии)
	X	Y			
1	2	3	4	5	6
Контур 1					
1	511 281,10	1 392 045,57	Картометрический метод	0,20	—
2	511 472,15	1 392 108,87		0,20	
3	511 448,77	1 392 157,50		0,20	
4	511 402,04	1 392 315,85		0,20	
5	511 307,66	1 392 287,21		0,20	
6	511 318,67	1 392 254,98		0,20	
7	511 350,24	1 392 160,09		0,20	
8	511 255,35	1 392 128,52		0,20	
1	511 281,10	1 392 045,57		0,20	
Контур 2					
9	511 352,13	1 392 875,26	Картометрический метод	0,20	—
10	511 359,60	1 392 849,64		0,20	
11	511 263,18	1 392 821,73		0,20	
12	511 253,58	1 392 818,96		0,20	
13	511 145,47	1 392 787,67		0,20	
14	511 144,64	1 392 789,40		0,20	
15	511 138,33	1 392 802,49		0,20	
16	511 247,53	1 392 839,66		0,20	
17	511 256,82	1 392 842,82		0,20	
18	511 249,81	1 392 840,43		0,20	
9	511 352,13	1 392 875,26		0,20	
Контур 3					
19	510 640,61	1 392 071,80	Картометрический метод	0,20	—
20	510 685,61	1 392 090,13		0,20	
21	510 674,13	1 392 115,73		0,20	
22	510 629,68	1 392 096,46		0,20	
19	510 640,61	1 392 071,80		0,20	
3. Сведения о характерных точках части (частей) границы объекта					
1	2	3	4	5	6
—	—	—	—	—	—

Раздел 3


Сведения о местоположении измененных (уточненных) границ объекта

1. Система координат МСК-34, Зона 1

2. Сведения о характерных точках границ объекта

Обозначение характерных точек границы	Существующие координаты, м		Измененные (уточненные) координаты, м		Метод определения координат характерной точки	Средняя квадратическая погрешность положения характерной точки (Mt), м	Описание обозначения точки на местности (при наличии)
	X	Y	X	Y			
1	2	3	4	5	6	7	8
—	—	—	—	—	—	—	—
3. Сведения о характерных точках части (частей) границы объекта							
1	2	3	4	5	6	7	8
—	—	—	—	—	—	—	—

Раздел 4
План границ объекта

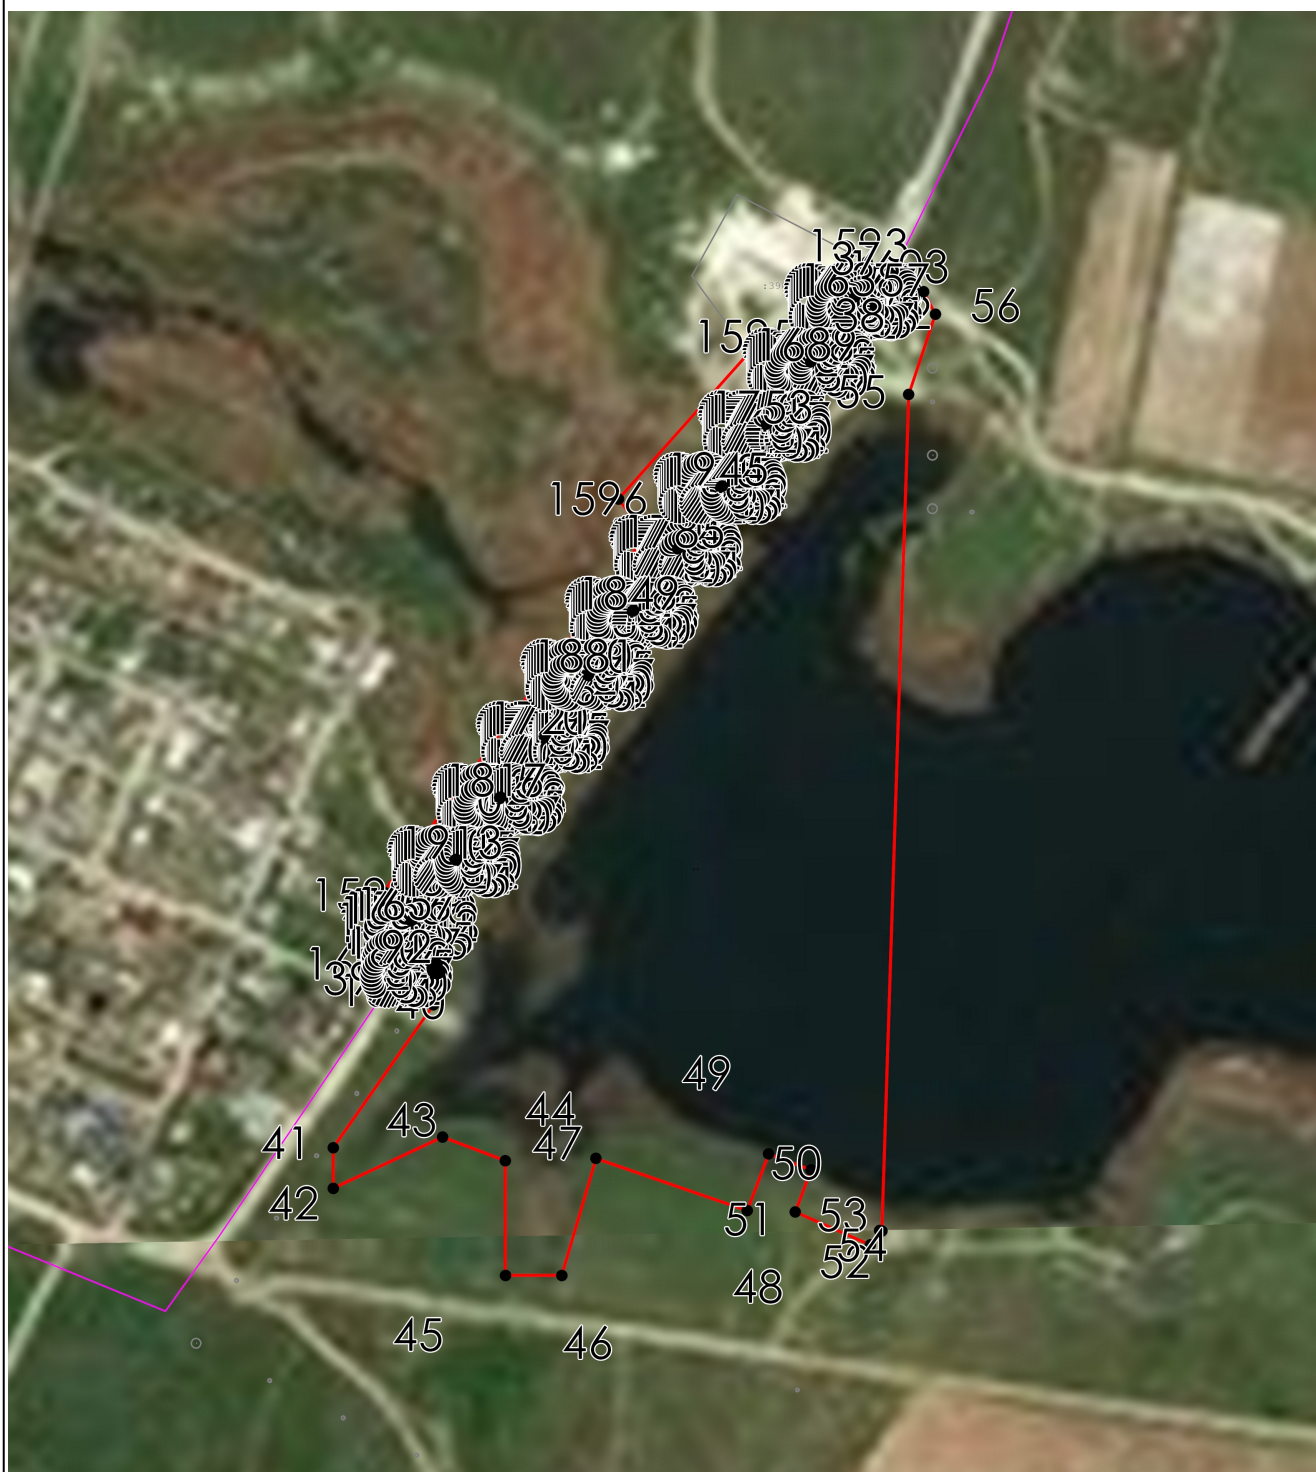

Масштаб 1:5 000

Используемые условные знаки и обозначения:

-  - Вновь образованная часть границы, сведения о которой достаточны для определения ее местоположения
-  - Характерная точка границы, сведения о которой позволяют однозначно определить ее положение на местности

Подпись _____ Дата « 19 » января 20 24 г.

Место для оттиска печати (при наличии) лица, составившего описание местоположения границ объекта

Раздел 4
План границ объекта



Масштаб 1:7 000

Используемые условные знаки и обозначения:

- - Вновь образованная часть границы, сведения о которой достаточны для определения ее местоположения
- - Характерная точка границы, сведения о которой позволяют однозначно определить ее положение на местности

Подпись _____ Дата « 19 » _____ января 20 24 г.

Место для оттиска печати (при наличии) лица, составившего описание местоположения границ объекта

Раздел 4
План границ объекта



Масштаб 1:7 000

Используемые условные знаки и обозначения:

- - Вновь образованная часть границы, сведения о которой достаточны для определения ее местоположения
- - Характерная точка границы, сведения о которой позволяют однозначно определить ее положение на местности

Подпись _____ Дата « 19 » января 20 24 г.

Место для оттиска печати (при наличии) лица, составившего описание местоположения границ объекта

Раздел 4
План границ объекта



Масштаб 1:7 000

Используемые условные знаки и обозначения:

-  - Вновь образованная часть границы, сведения о которой достаточны для определения ее местоположения
-  - Характерная точка границы, сведения о которой позволяют однозначно определить ее положение на местности

Подпись _____ Дата « 19 » января 20 24 г.

Место для оттиска печати (при наличии) лица, составившего описание местоположения границ объекта

Раздел 4
План границ объекта



Масштаб 1:7 000

Используемые условные знаки и обозначения:

-  - Вновь образованная часть границы, сведения о которой достаточны для определения ее местоположения
-  - Характерная точка границы, сведения о которой позволяют однозначно определить ее положение на местности

Подпись _____ Дата « 19 » января 20 24 г.

Место для оттиска печати (при наличии) лица, составившего описание местоположения границ объекта

Раздел 4
План границ объекта



Масштаб 1:7 000

Используемые условные знаки и обозначения:

- - Вновь образованная часть границы, сведения о которой достаточны для определения ее местоположения
- - Характерная точка границы, сведения о которой позволяют однозначно определить ее положение на местности

Подпись _____ Дата « 19 » января 20 24 г.

Место для оттиска печати (при наличии) лица, составившего описание местоположения границ объекта

Прохождение границы		Описание прохождения границы
от точки	до точки	
1	2	3
—	—	—