


Чертеж межевания территории. М 1:2000

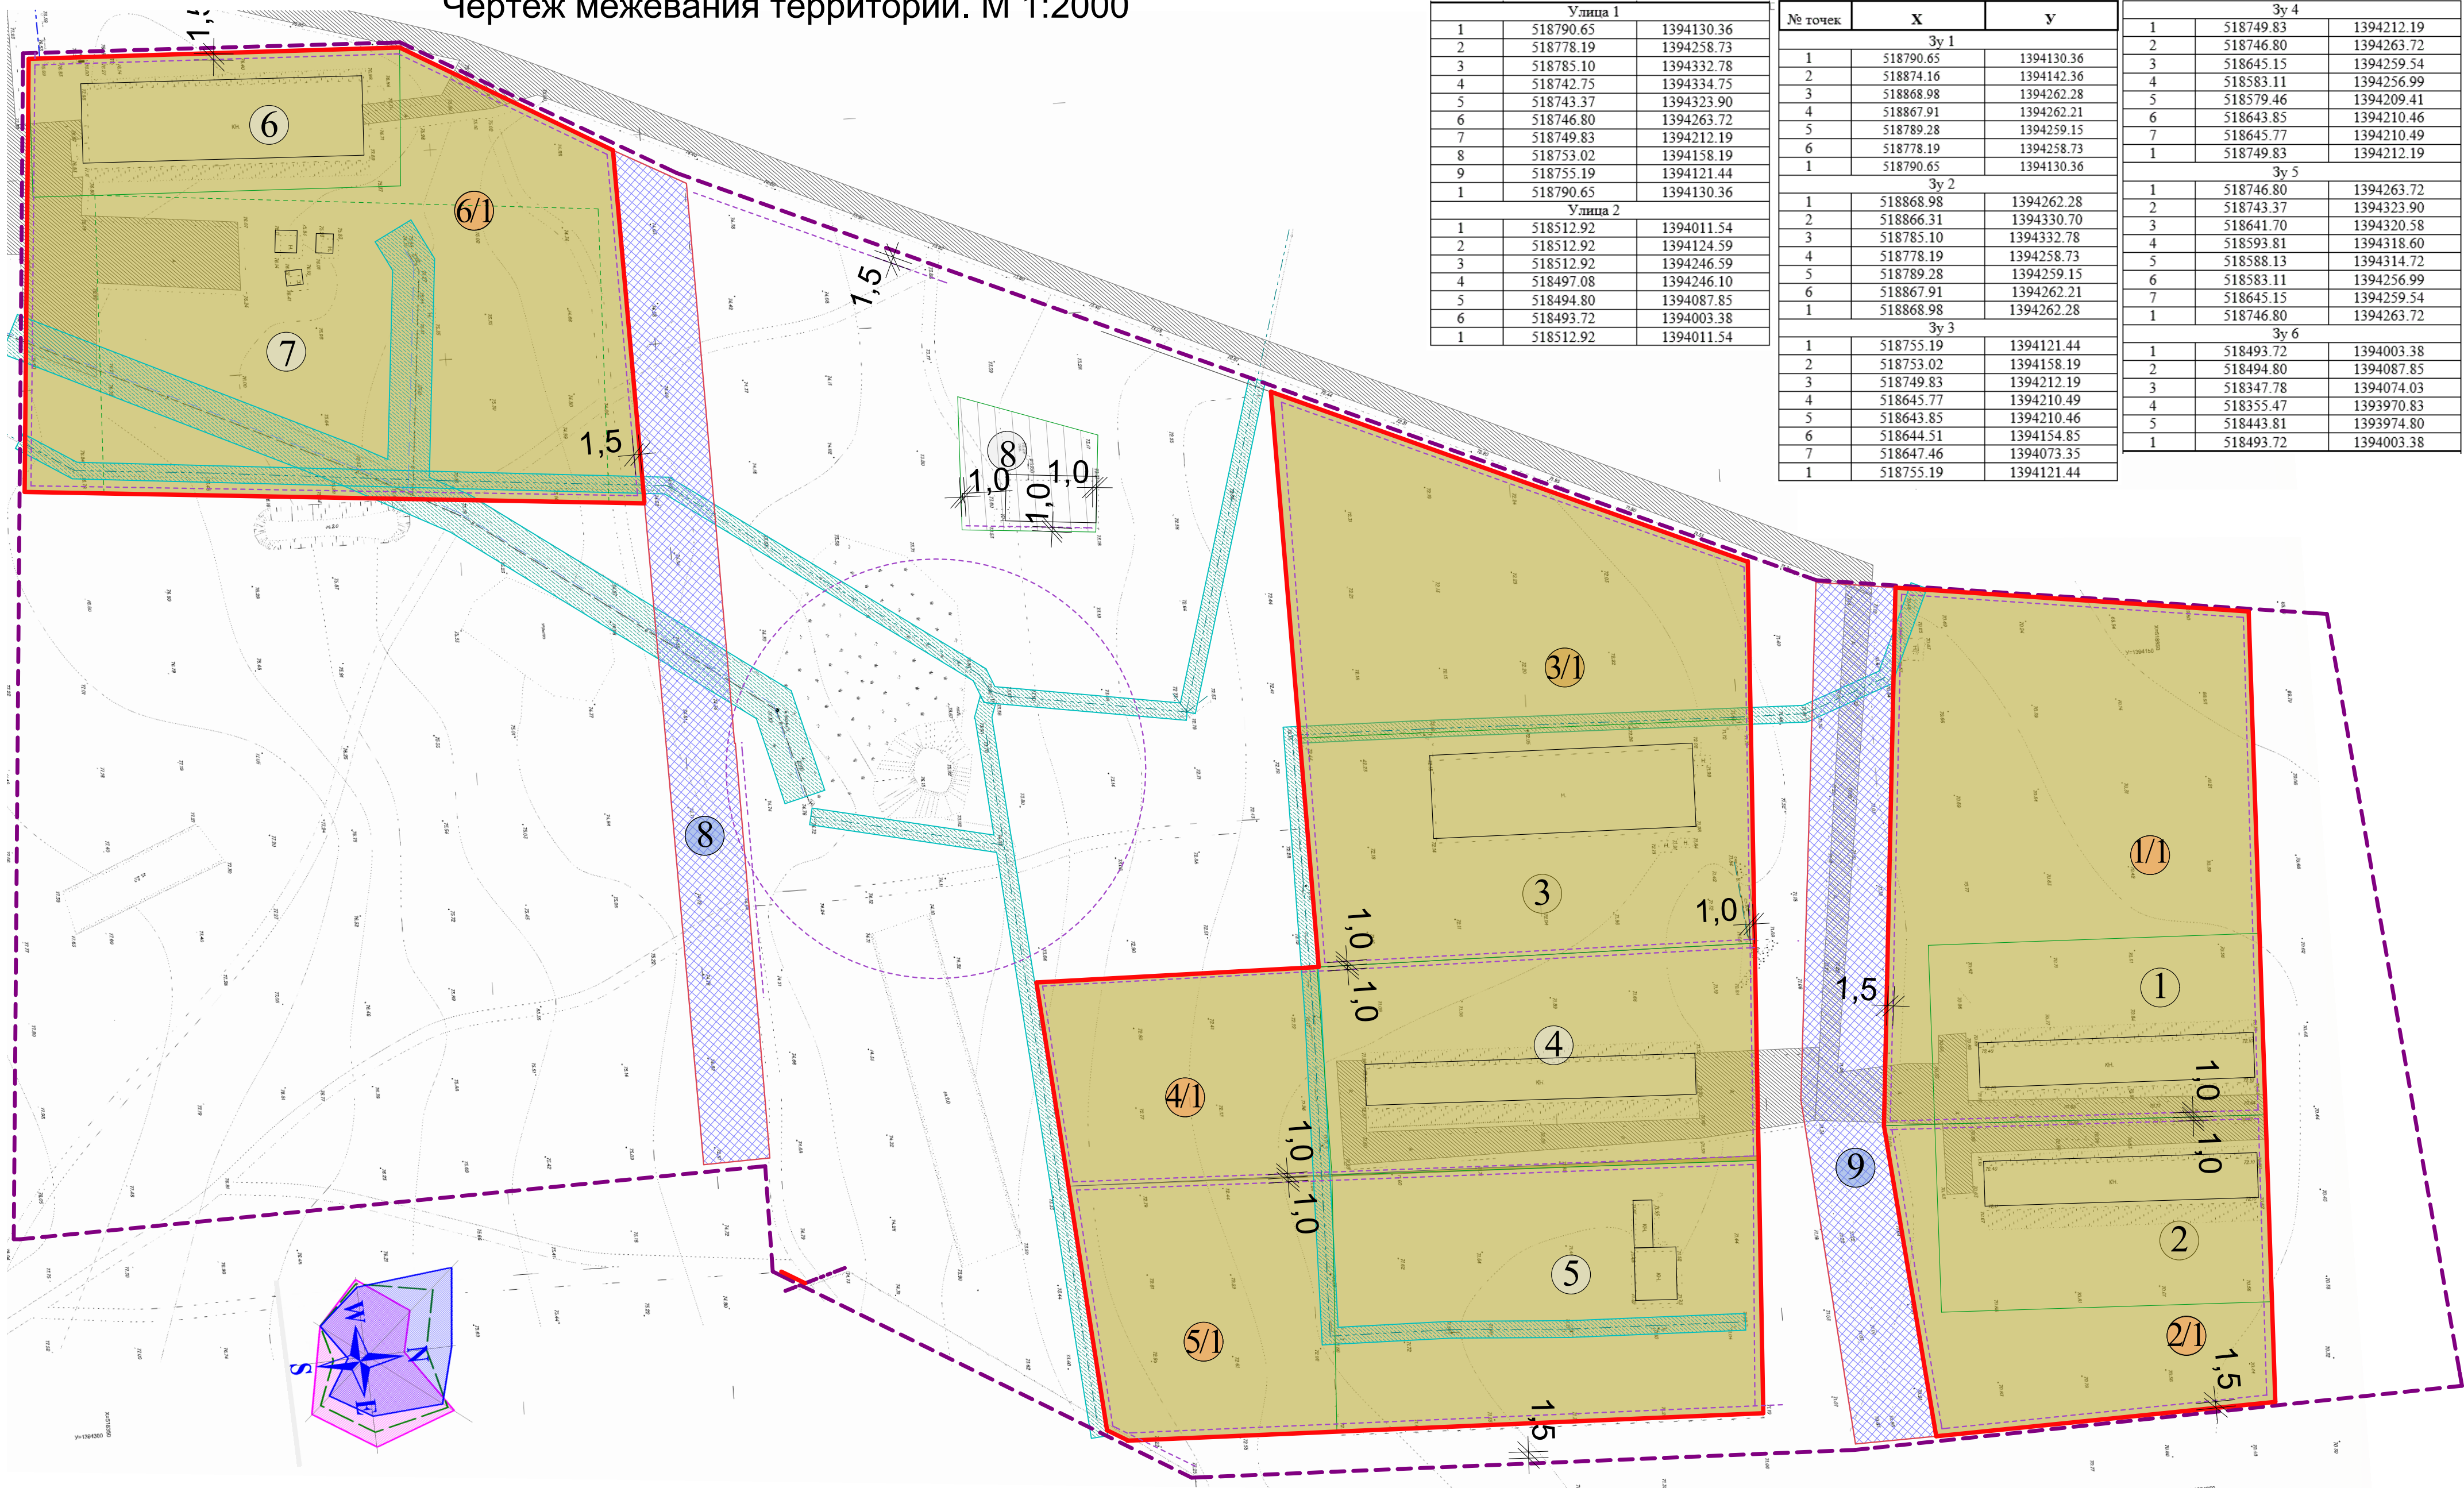

Улица 1		
1	518790.65	1394130.36
2	518778.19	1394258.73
3	518785.10	1394332.78
4	518742.75	1394334.75
5	518743.37	1394323.90
6	518746.80	1394263.72
7	518749.83	1394212.19
8	518753.02	1394158.19
9	518755.19	1394121.44
1	518790.65	1394130.36
Улица 2		
1	518512.92	1394011.54
2	518512.92	1394124.59
3	518512.92	1394246.59
4	518497.08	1394246.10
5	518494.80	1394087.85
6	518493.72	1394003.38
1	518512.92	1394011.54

№ точек	X	Y
Зу 1		
1	518790.65	1394130.36
2	518874.16	1394142.36
3	518868.98	1394262.28
4	518867.91	1394262.21
5	518789.28	1394259.15
6	518778.19	1394258.73
1	518790.65	1394130.36
Зу 2		
1	518868.98	1394262.28
2	518866.31	1394330.70
3	518785.10	1394332.78
4	518778.19	1394258.73
5	518789.28	1394259.15
6	518867.91	1394262.21
1	518868.98	1394262.28
Зу 3		
1	518755.19	1394121.44
2	518753.02	1394158.19
3	518749.83	1394212.19
4	518645.77	1394210.49
5	518643.85	1394210.46
6	518644.51	1394154.85
7	518647.46	1394073.35
1	518755.19	1394121.44

Зу 4		
1	518749.83	1394212.19
2	518746.80	1394263.72
3	518645.15	1394259.54
4	518583.11	1394256.99
5	518579.46	1394209.41
6	518643.85	1394210.46
7	518645.77	1394210.49
1	518749.83	1394212.19
Зу 5		
1	518746.80	1394263.72
2	518743.37	1394323.90
3	518641.70	1394320.58
4	518593.81	1394318.60
5	518588.13	1394314.72
6	518583.11	1394256.99
7	518645.15	1394259.54
1	518746.80	1394263.72
Зу 6		
1	518493.72	1394003.38
2	518494.80	1394087.85
3	518347.78	1394074.03
4	518355.47	1393970.83
5	518443.81	1393974.80
1	518493.72	1394003.38

	граница проектируемой территории
	красные линии, утвержденные в составе проекта планировки территории
	линии отступа от красных линий в целях определения мест допустимого размещения зданий, строений, сооружений
	граница изменяемого земельного участка с условным номером
	границы образуемых земельных участков с условными номерами
	граница образуемого земельного участка с условным номером, который после образования будет относиться к территориям общего пользования

						12/20-ПМТ.МО			
						Проект планировки части территории Котлубанского сельского поселения в районе ул. Весовая в х. Варламов Городищенского муниципального района Волгоградской области			
Изм.	Коп.уч.	Лист	№Док.	Подп.	Дата	Основная часть проекта межевания территории	Стадия	Лист	Листов
Директор							п	3	1
Выполнил						Чертеж межевания территории М 1:1000	ООО "ПЛЕСКОМ"		