
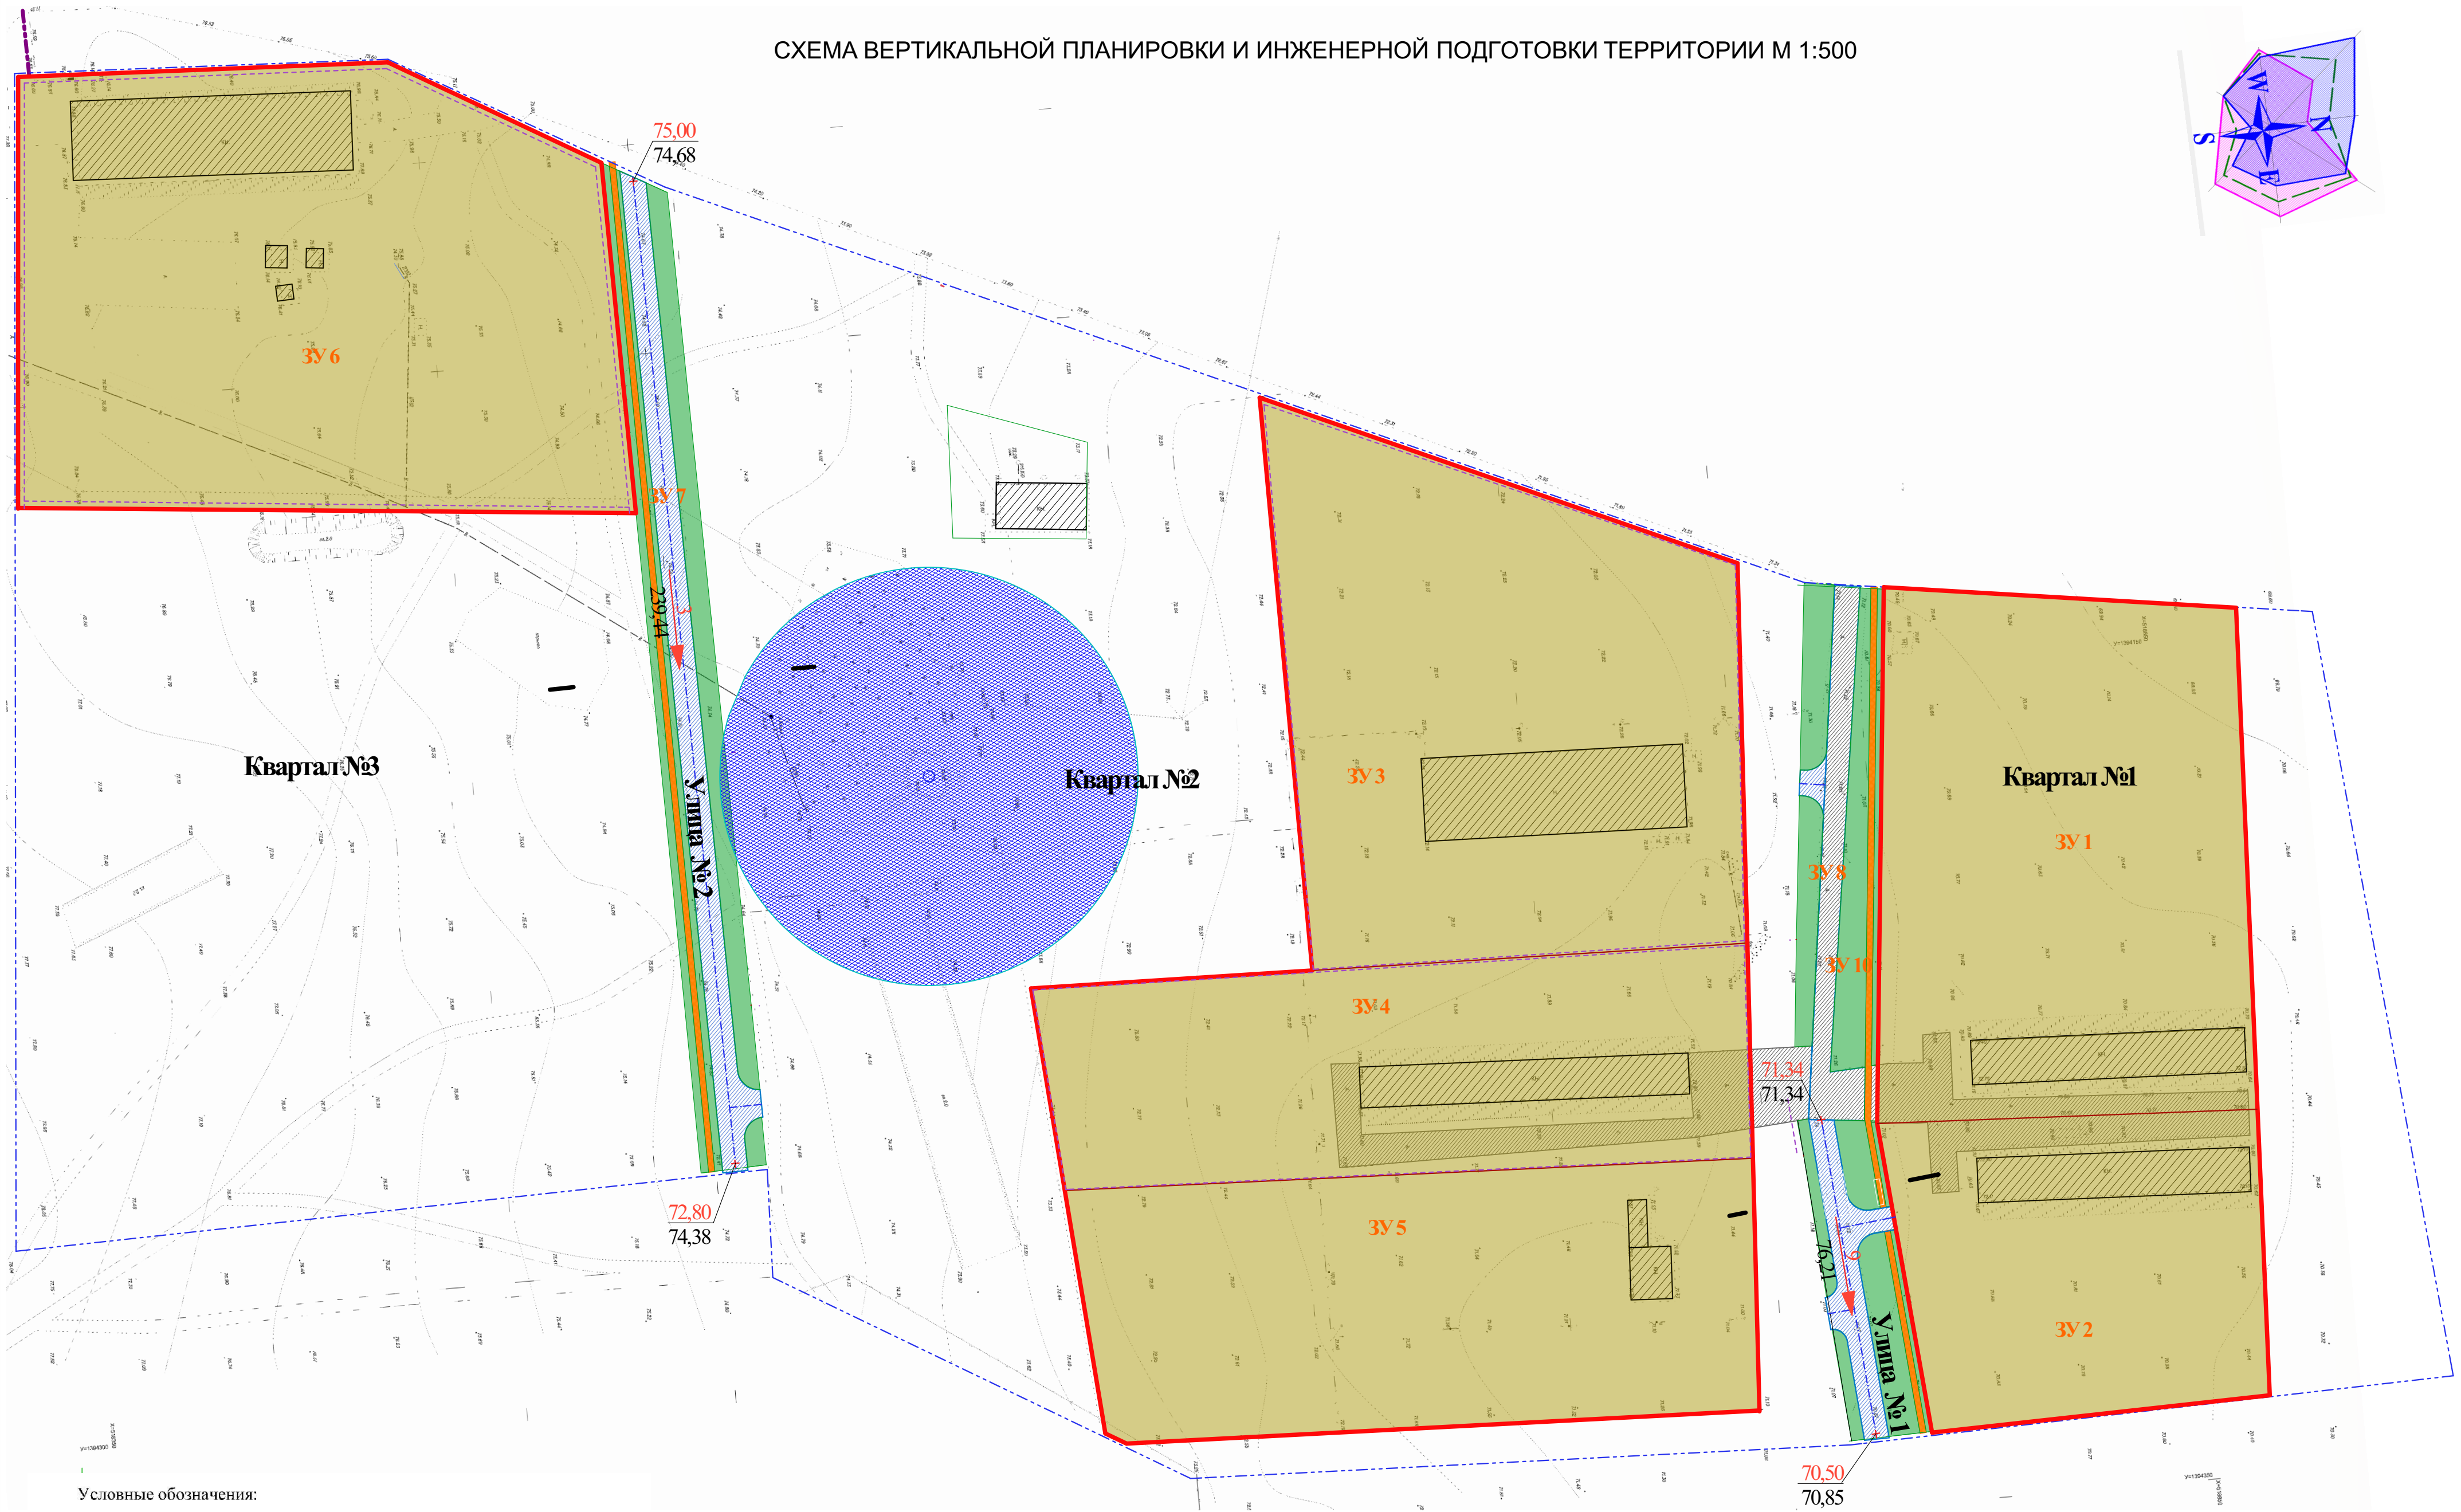


СХЕМА ВЕРТИКАЛЬНОЙ ПЛАНИРОВКИ И ИНЖЕНЕРНОЙ ПОДГОТОВКИ ТЕРРИТОРИИ М 1:500

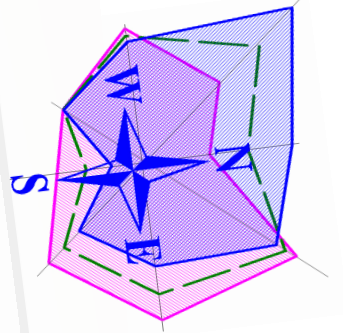

Условные обозначения:

- граница планируемой территории
- красные линии, устанавливаемые в составе проекта планировки территории (планируемый элемент планировочной структуры)
- линии отступа от красных линий в целях определения мест допустимого размещения зданий, строений, сооружений
- граница зон планируемого размещения объектов капитального строительства
- границы формируемых земельных участков, планируемых для предоставления физическим и юридическим лицам
- границы существующих земельных участков

- дороги грунтовые
- дороги, проезды с асфальтовым покрытием (планир.)
- тротуар (планир.)
- асфальтовый проезд существующий
- озеленение (планир.)
- застройка - объекты капитального строительства

- точка перелома продольного уклона
- направление продольного уклона
- величина уклона (%)
- расстояние между отметками (м)
- проектная отметка поверхности
- существующая отметка поверхности

						12/20-ПМТ.МО. СХ-4			
						Проект планировки части территории Котлубанского сельского поселения в районе ул. Весовая в х. Варламов Городищенского муниципального района Волгоградской области			
Изм.	Коп.уч.	Лист	№Док.	Подп.	Дата	Проект планировки территории. Материалы по обоснованию.	Стадия	Лист	Листов
Директор							П	4	5
Выполнил						Схема вертикальной планировки и инженерной подготовки территории	ООО "ПЛЕСКОМ"		