


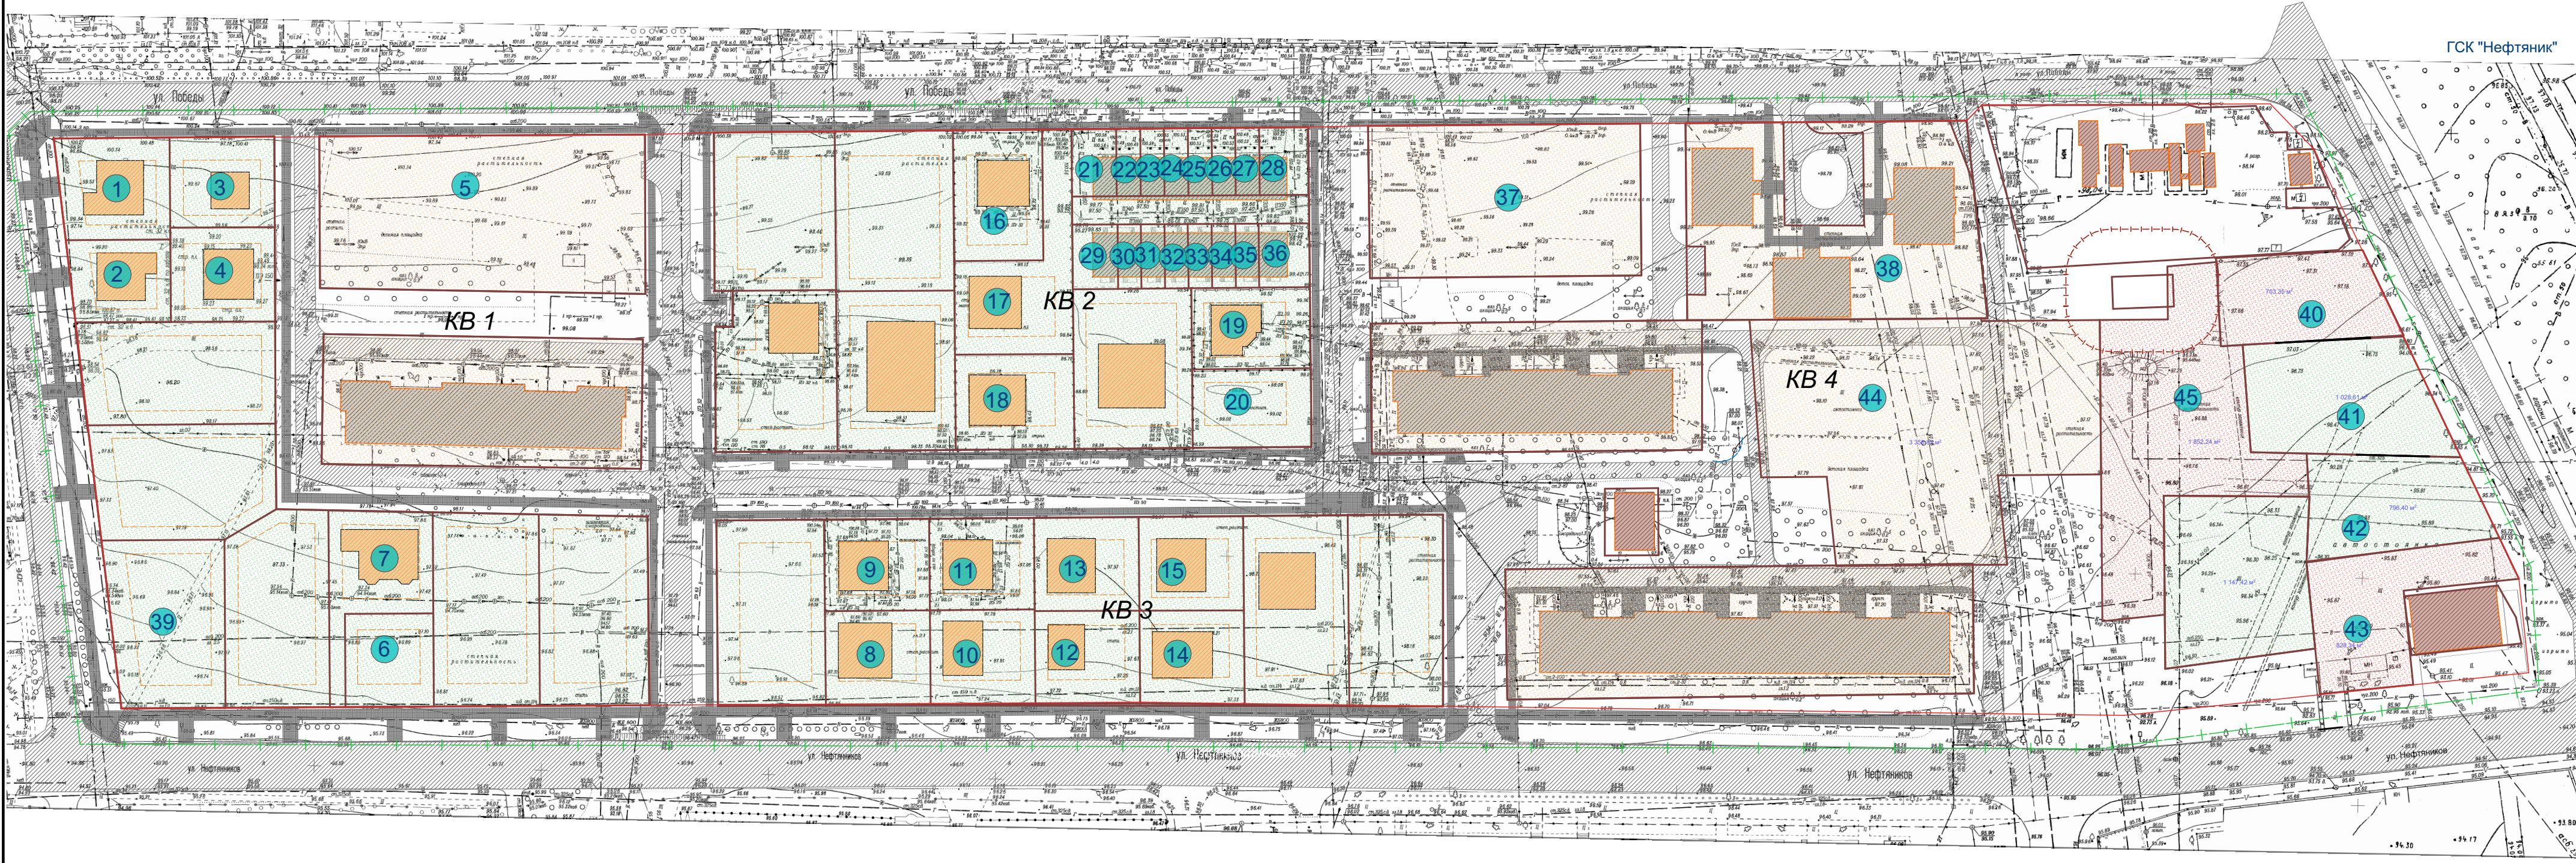

ГСК "Нефтяник"

Условные обозначения

Существующий

Проектируемый

граница земельного участка

индивидуальные жилые дома

многоквартирные жилые дома

номер земельного участка на чертеже

дороги, проезды, пешеходные тротуары

пешеходные тротуары

участки для индивидуального жилищного строительства

участки для застройки многоквартирными жилыми домами

участки для объектов инженерно-транспортной инфраструктуры

Изм.

Кол.уч.

Лист

№Док.

Подп.

Дата

Директор

Абрышкин С.В.

ГАП

Н.контр

2022- ПП и ПМТ

Внесение изменений в «Проект планировки с проектом межевания территории, ограниченной улицами Победы, Автомобилистов, Нефтяников, им. Дзержинского в Городищенском городском поселении Городищенского муниципального района Волгоградской области»

Стадия

Лист

Листов

П

01

Чертеж планировки территории

ООО "Бюро кадастровых инженеров"