


Карта зон с особыми условиями использования территории Самофаловского сельского поселения
Городищенского района Волгоградской области М 1:25000

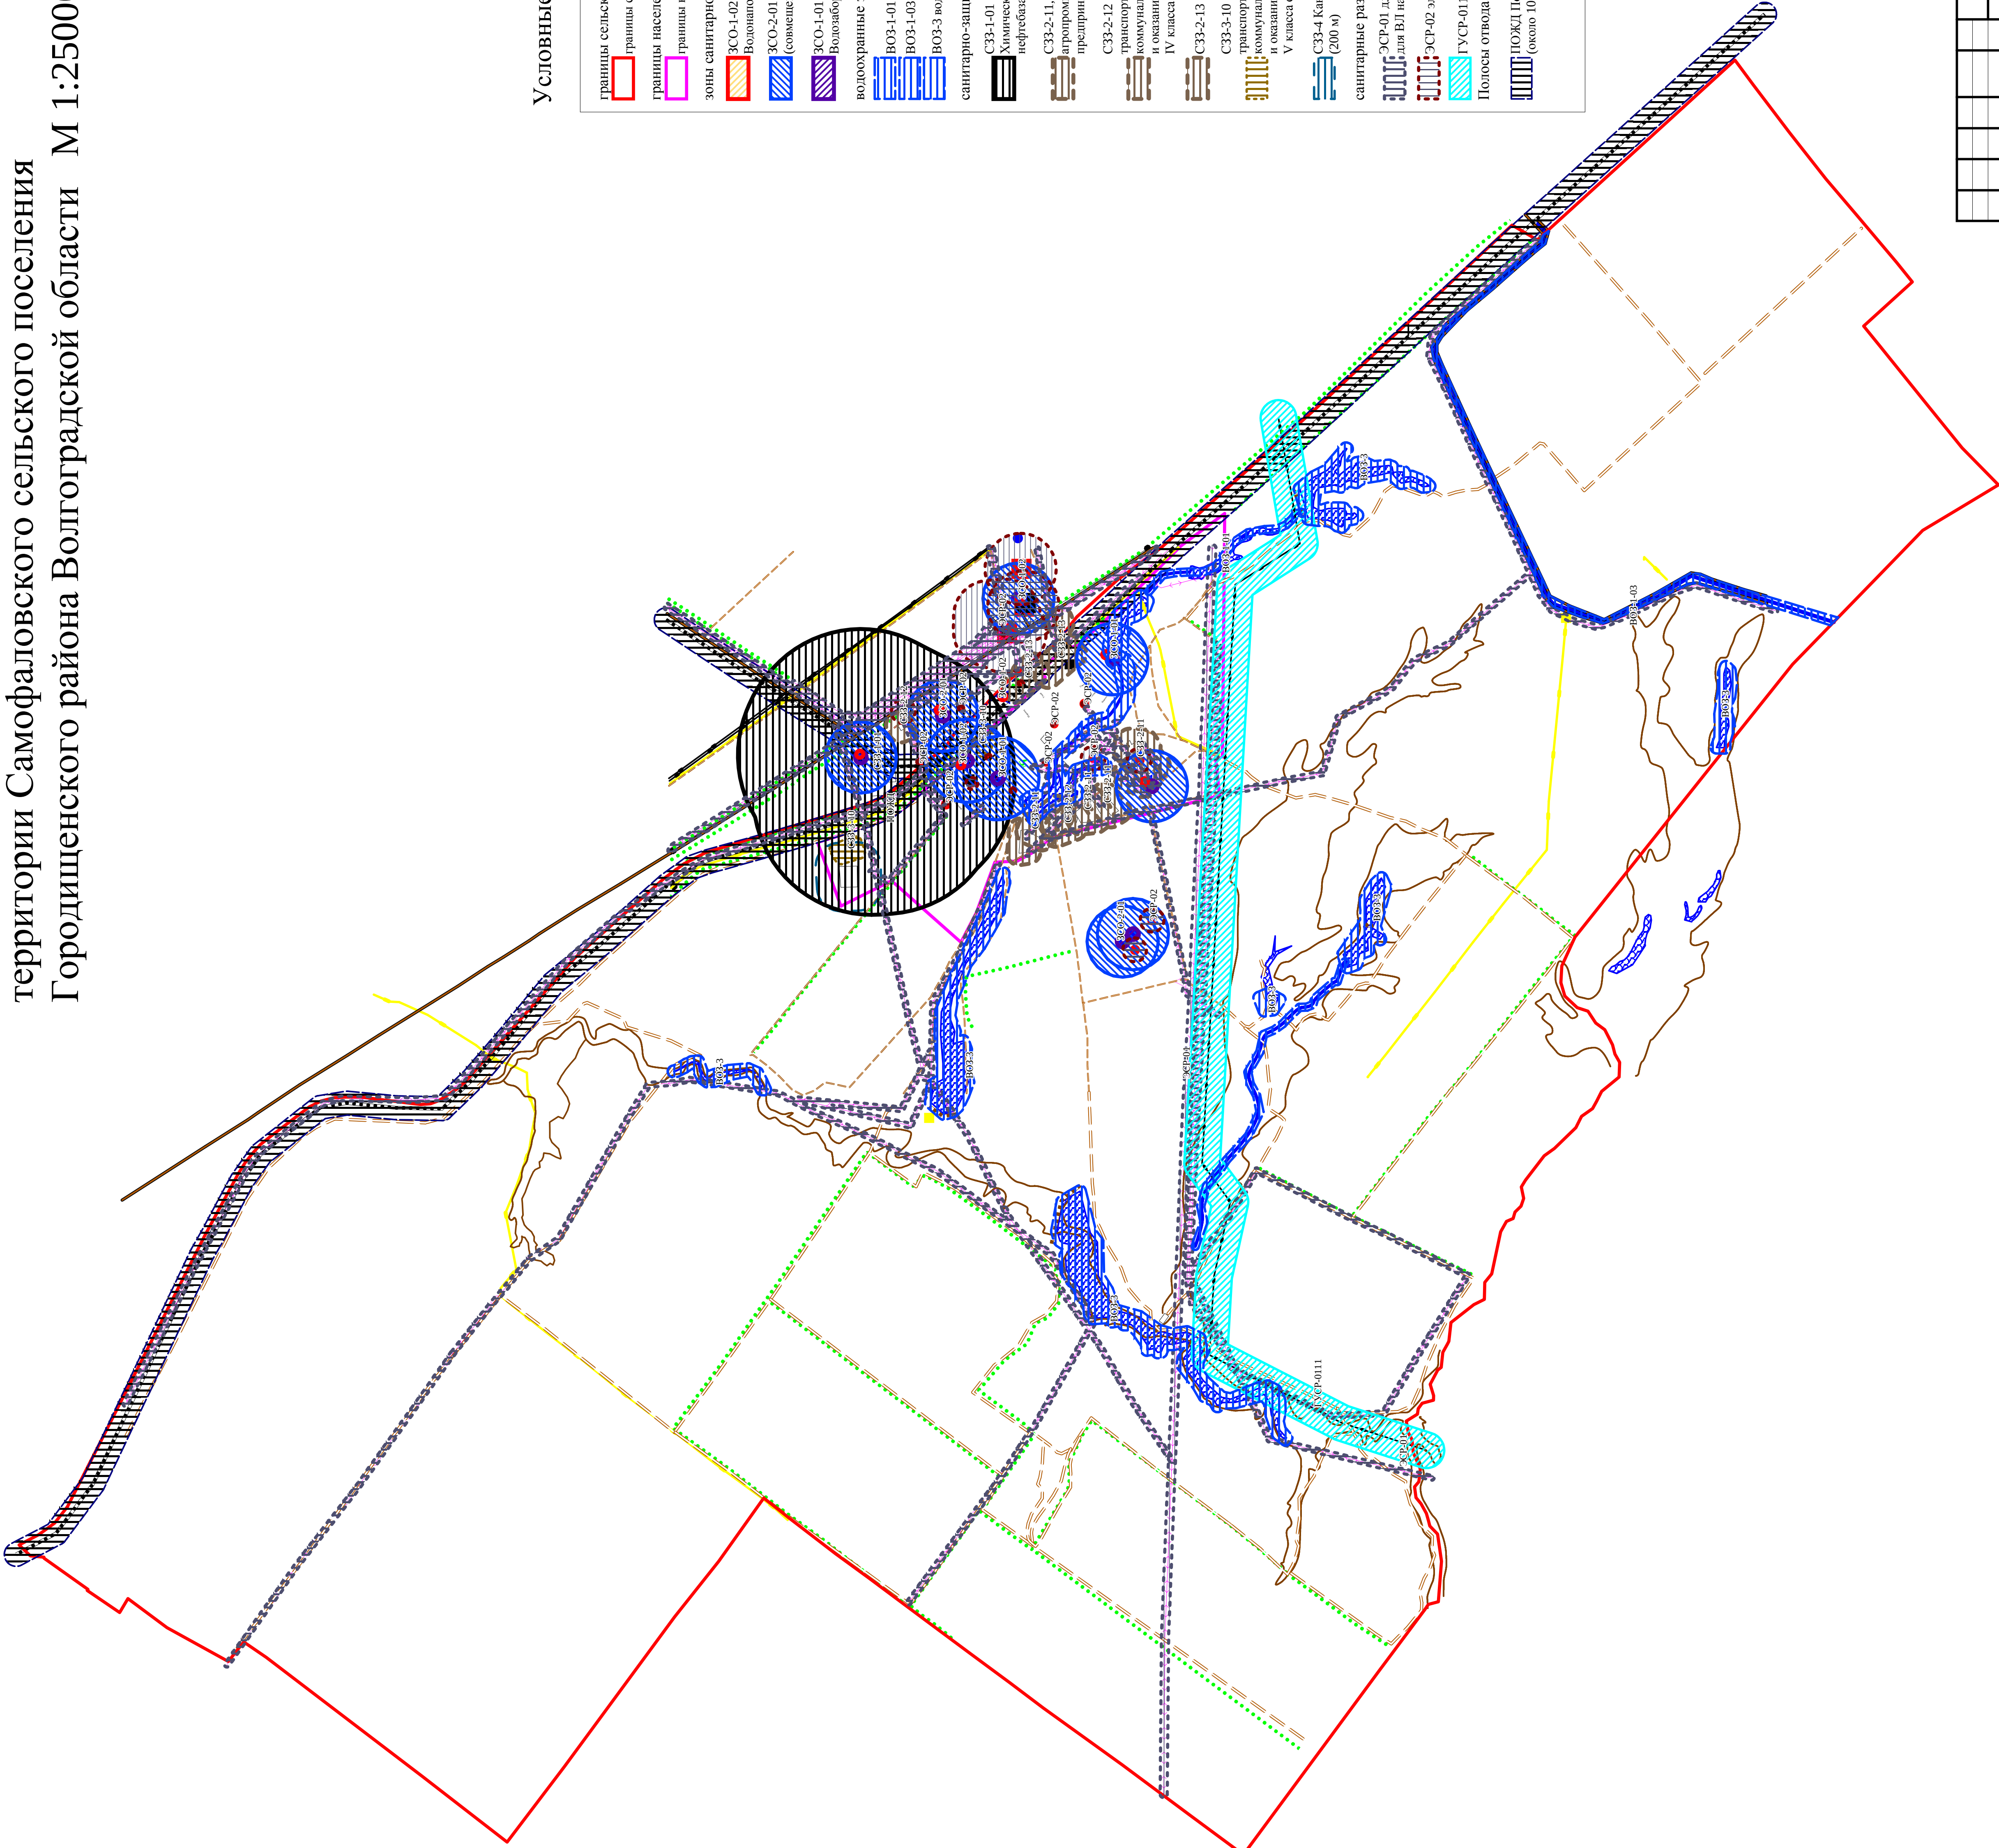

Условные обозначения

граница сельского поселения	граница сельского поселения
граница населенного пункта	граница населенного пункта
зоны санитарной охраны	зоны санитарной охраны
ЗСО-1-02 Первый пояс (строгого режима)	ЗСО-1-02 Первый пояс (строгого режима)
ЗСО-2-01 Второй и третий пояс ограничений (совмещенные) Волеборные башни (30 м)	ЗСО-2-01 Второй и третий пояс ограничений (совмещенные) Волеборные башни (30 м)
ЗСО-1-01 Первый пояс (строгого режима) Волеборные подземных вод (50 м)	ЗСО-1-01 Первый пояс (строгого режима) Волеборные подземных вод (50 м)
водоохранные зоны	водоохранные зоны
ВОЗ-1-01 реки или ручьи	ВОЗ-1-01 реки или ручьи
ВОЗ-1-03 канал (в границах земельного отвода)	ВОЗ-1-03 канал (в границах земельного отвода)
ВОЗ-3 водоохранилище на водотоке, пруд (50 м)	ВОЗ-3 водоохранилище на водотоке, пруд (50 м)
санитарно-защитные зоны	санитарно-защитные зоны
СЗЗ-1-01 I класса опасности	СЗЗ-1-01 I класса опасности
Химические объекты и производства нефтебаз (1000 м)	Химические объекты и производства нефтебаз (1000 м)
СЗЗ-2-11, СЗЗ-2-12 Объекты и производства агропромышленного комплекса и малого предпринимательства (100 м)	СЗЗ-2-11, СЗЗ-2-12 Объекты и производства агропромышленного комплекса и малого предпринимательства (100 м)
СЗЗ-2-12 Сооружения санитарно-технические, транспортной инфраструктуры, объекты коммунального назначения, спорта, торговли и оказания услуг	СЗЗ-2-12 Сооружения санитарно-технические, транспортной инфраструктуры, объекты коммунального назначения, спорта, торговли и оказания услуг
IV класса опасности (100 м)	IV класса опасности (100 м)
СЗЗ-2-13 склады IV класса опасности (100 м)	СЗЗ-2-13 склады IV класса опасности (100 м)
СЗЗ-3-10 Сооружения санитарно-технические, транспортной инфраструктуры, объекты коммунального назначения, спорта, торговли и оказания услуг (сельское кладбище) V класса опасности (50 м)	СЗЗ-3-10 Сооружения санитарно-технические, транспортной инфраструктуры, объекты коммунального назначения, спорта, торговли и оказания услуг (сельское кладбище) V класса опасности (50 м)
СЗЗ-4 Канализационные очистные сооружения санитарные разрывы	СЗЗ-4 Канализационные очистные сооружения санитарные разрывы
ЭСР-01 для ВЛ напряжением 330 кВ (20 м)	ЭСР-01 для ВЛ напряжением 330 кВ (20 м)
ЭСР-02 для ВЛ напряжением 500 кВ (30 м)	ЭСР-02 для ВЛ напряжением 500 кВ (30 м)
ЭСР-02 электроподстанции (20, 50, 100, 300 м)	ЭСР-02 электроподстанции (20, 50, 100, 300 м)
ГУСР-0111 газопровод (150 м)	ГУСР-0111 газопровод (150 м)
Полосы отвода железной дороги	Полосы отвода железной дороги
ПОЖД Полоса отвода железной дороги (около 100 м)	ПОЖД Полоса отвода железной дороги (около 100 м)

Имя	К.С.	Лист	Масштаб	Дата	Листов	Листов
Рук. НР	Должен Л.Г.	3	1	1	1	1
Науч. Конс.	Юшкова Н.Г.					
Разработал	Должен Л.Г.					
Н.И.И.	Должен Л.Г.					

Карта зон с особыми условиями использования территории
Самфаловского сельского поселения
Городищенского района Волгоградской области
М 1:25000

Листов: 1
Всего листов: 3

Правила использования и застройки
Самфаловского сельского поселения
Городищенского района Волгоградской области