


ЧЕРТЕЖ ПЛАНИРОВКИ ТЕРРИТОРИИ М 1:1000

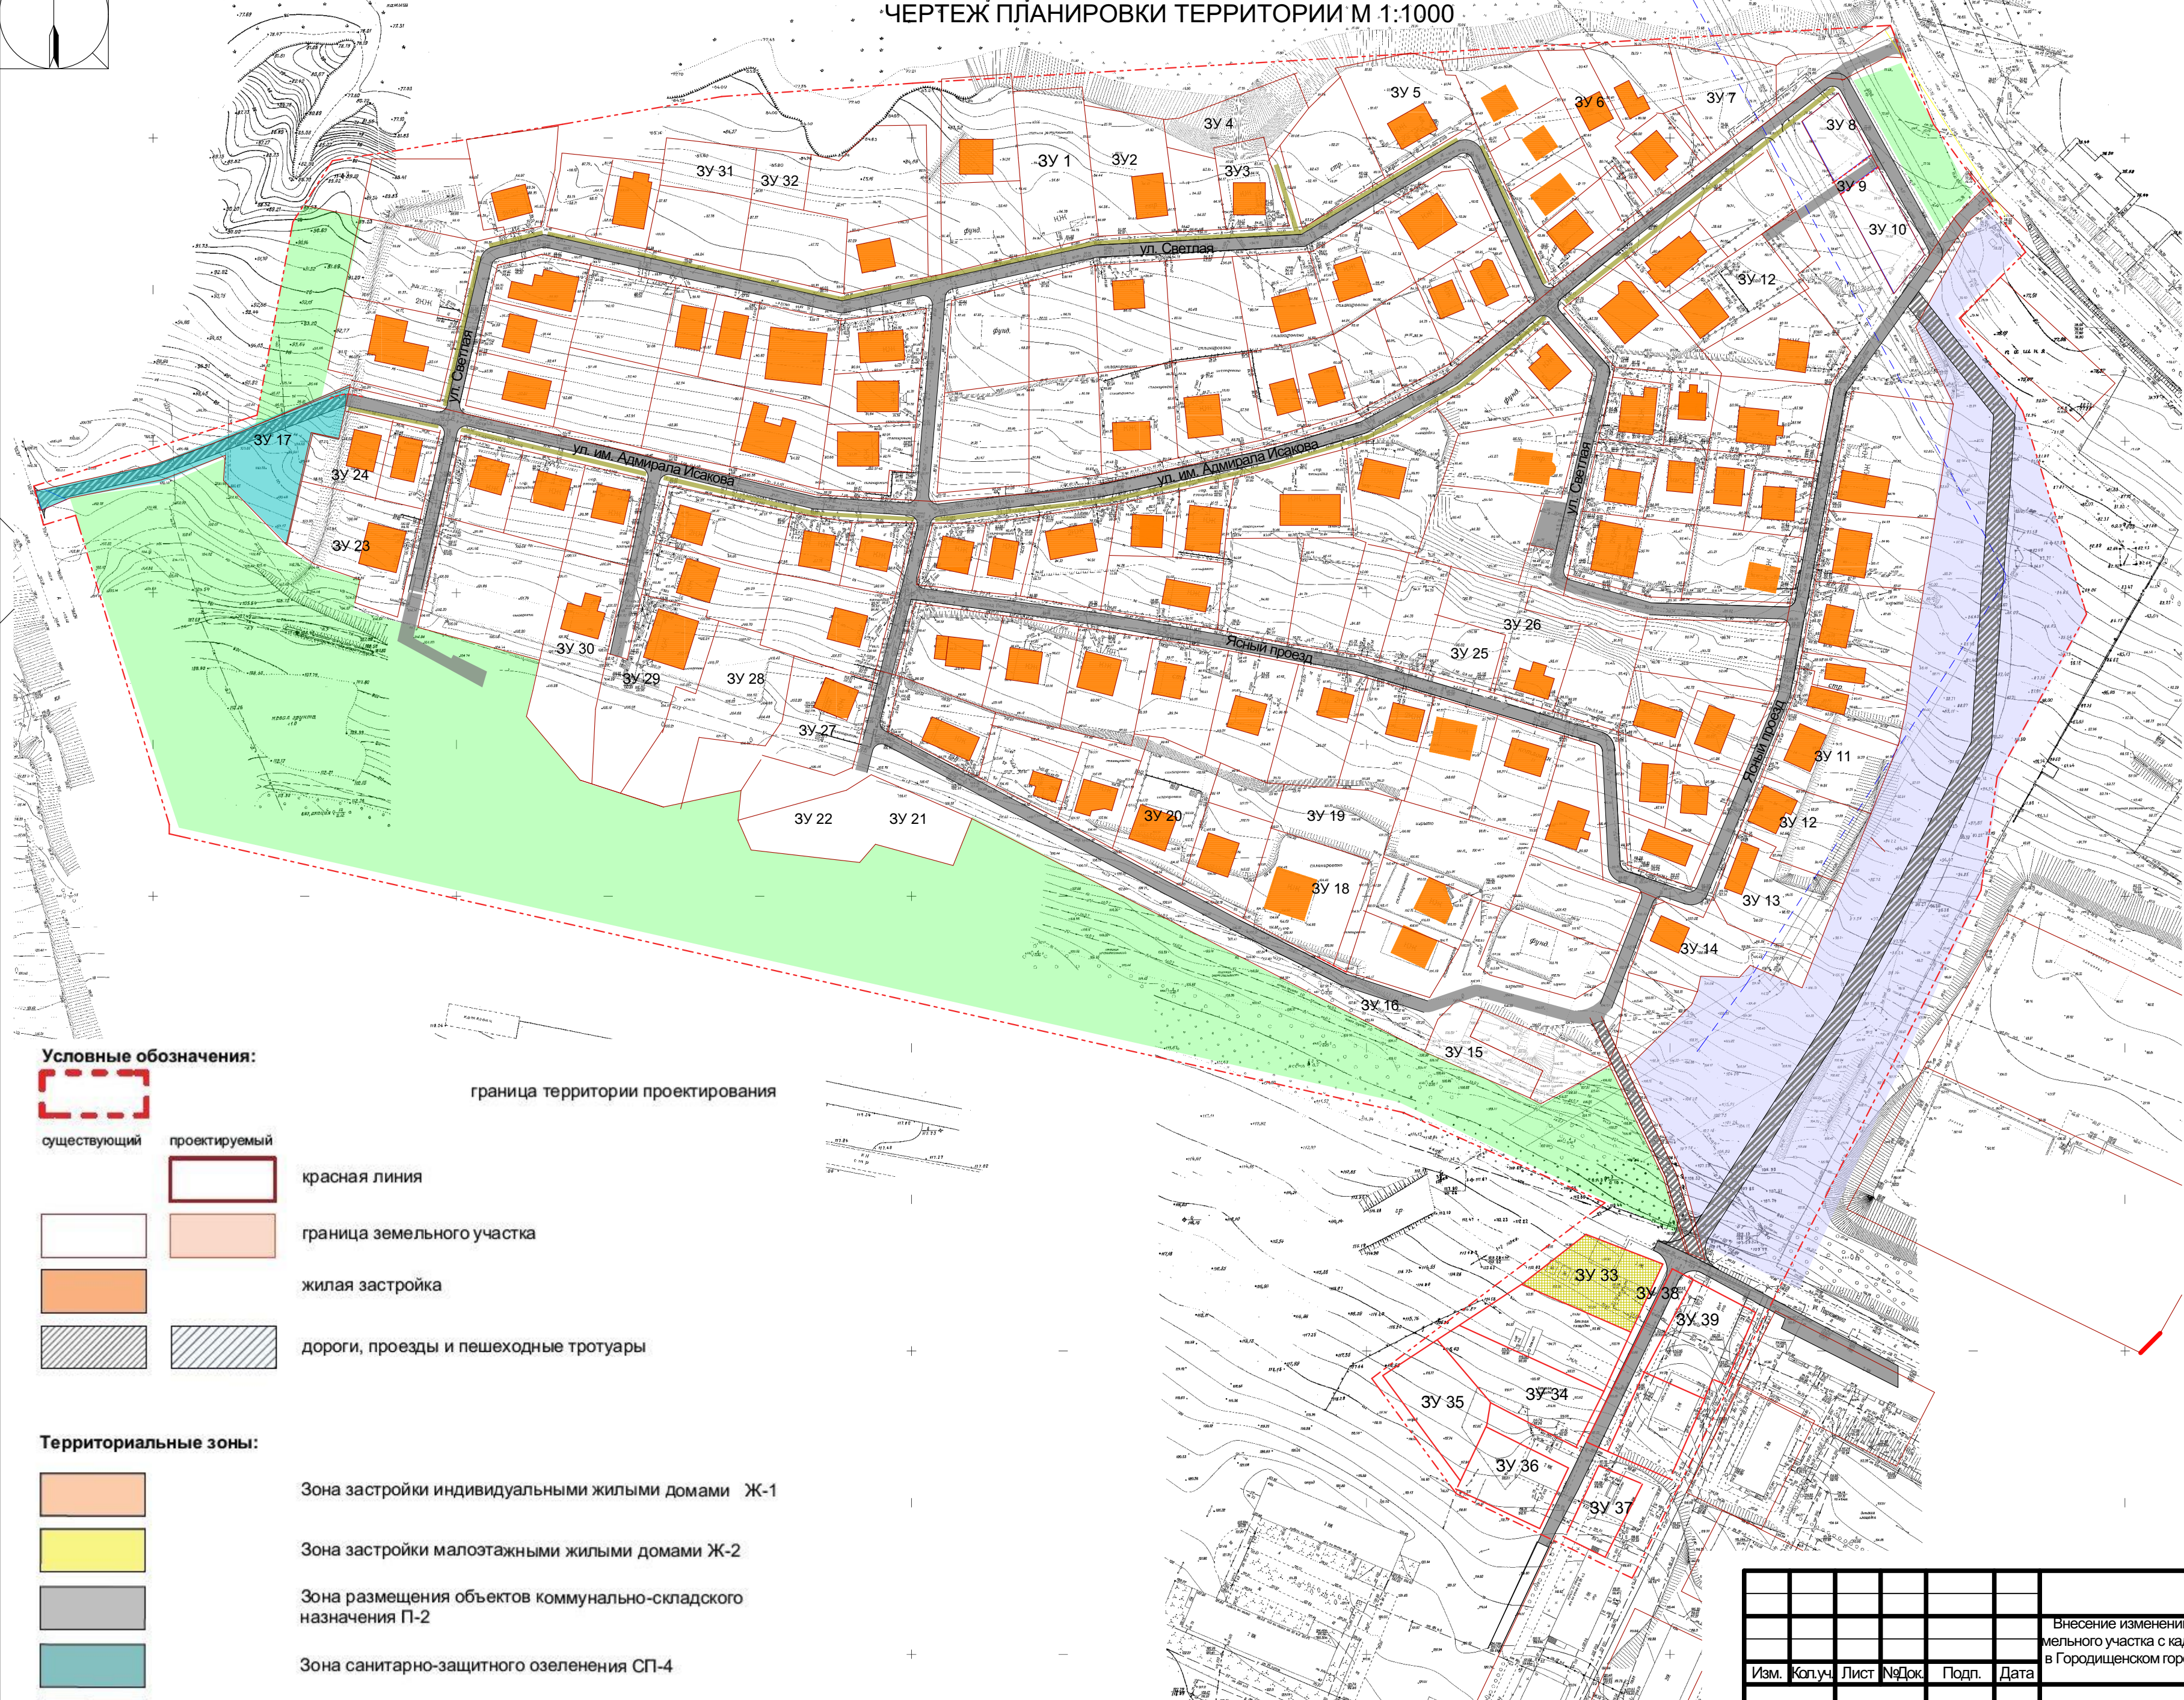

|      |         |      |       |       |      |   |        |               |
|------|---------|------|-------|-------|------|---|--------|---------------|
|      |         |      |       |       |      | ПТ-2025   |        |               |
|      |         |      |       |       |      | Внесение изменений в проект планировки и проект межевания территории земельного участка с кадастровым номером 34:03:230003:3152 и 34:03:230003:3153 в Городищенском городском поселении Городищенского муниципального района Волгоградской области |        |               |
| Изм. | Кол.уч. | Лист | №Док. | Подп. | Дата |   | Стадия | Лист          |
|      |         |      |       |       |      |   | П      | 1             |
|      |         |      |       |       |      | Чертеж планировки территории   |        | ООО "Плеском" |