



**МАСТЕРСКАЯ ТЕРРИТОРИАЛЬНОГО
ПЛАНИРОВАНИЯ №1**


ИП ЗЛОБОВ АНДРЕЙ АНДРЕЕВИЧ

Документация по планировке территории в границах
части территориальной зоны П-1, ориентировочной площадью 25 га
в р.п. Городище Городищенского муниципального района
Волгоградской области

**МАТЕРИАЛЫ ПО ОБОСНОВАНИЮ
ПРОЕКТА ПЛАНИРОВКИ ТЕРРИТОРИИ,
СОВМЕЩЕННОГО С ПРОЕКТОМ МЕЖЕВАНИЯ ТЕРРИТОРИИ**

ДПТ1001/25-2518п-ППиМТ/МО

Руководитель

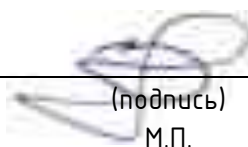
(подпись)
М.П.

А.А. Злобов
(инициалы, фамилия)

Инв. № подл.

						ДПТ1001/25-2518п-ППиМТ/МО		
Изм.	Копуч	Лист	№ док	Подпись	Дата			
Разраб.	Злобов А.А.							

Содержание

№ пп	Разделы материалов по обоснованию проекта планировки территории	Стр.
1	Фрагмент карты планировочной структуры территории городского поселения	4
2	Обоснование определения границ зон планируемого размещения объектов капитального строительства	5
3	Схема организации движения транспорта	5
4	Схема границ территорий объектов культурного наследия	5
5	Схема границ зон с особыми условиями использования территории	6
6	Обоснование соответствия планируемых параметров, местоположения и назначения объектов регионального значения, объектов местного значения нормативам градостроительного проектирования и требованиям градостроительных регламентов	6
7	Схема, отображающая местоположение существующих объектов капитального строительства, в том числе линейных объектов, объектов, подлежащих сносу, объектов незавершенного строительства, а также проходы к водным объектам общего пользования и их береговым полосам	6
8	Варианты планировочных и объемно-пространственных решений застройки территории в соответствии с проектом планировки территории	7
9	Перечень мероприятий по защите территории от чрезвычайных ситуаций природного и техногенного характера, в том числе по обеспечению пожарной безопасности и по гражданской обороне	7
10	Перечень мероприятий по охране окружающей среды	12
11	Обоснование очередности планируемого развития территории	13
12	Схема вертикальной планировки территории, инженерной подготовки и инженерной защиты территории	13
	Приложение 1. Графические материалы	
	Приложение 2. Результаты инженерных изысканий	

Ине.№ подл.	Подп. и дата	Взам. инв. №	Ине.№ дубл.	Подп. и дата

Изм	Колуч	Лист	№ док	Подпись	Дата

ДПТ1001/25-2518п-ППиМТ/МО

Лист

1. Фрагмент карты планировочной структуры территории
городского поселения



Примечание:

Инв.№ подл.	Подп. и дата	Взам. инв. №	Инв.№ дубл.	Подп. и дата

Изм	Колуч	Лист	№ док	Подпись	Дата

ДПТ1001/25-2518п-ППиМТ/МО

Лист

Фрагмент карты планировочной структуры территории городского поселения сформирован на основе картографического материала генерального плана Городищенского городского поселения. Рассматриваемым элементом планировочной структуры – является часть территориальной зоны.

2. Обоснование определения границ зон планируемого размещения объектов капитального строительства

Границы зон планируемого размещения объектов капитального строительства складского назначения установлены:

- в соответствии с текущим функциональным и градостроительным зонированием территории;
- в соответствии с существующей планировочной структурой и наличием объектов капитального строительства;
- в соответствии с сложившимися условиями застройки прилегающих улиц;
- с учетом существующих ограничений и зон с особыми условиями использования территории;
- с учетом действующих норм пожарной безопасности
- с учетом утвержденной документации по планировке территории.

3. Схема организации движения транспорта

Схема приведена в Приложении 2.

4. Схема границ территорий объектов культурного наследия

Схема не разрабатывается в связи с отсутствием в границах проектирования территорий объектов культурного наследия.

Инв.№ подл.	Подп. и дата	Взам. инв. №	Инв.№ дубл.	Подп. и дата							
Изм	Колуч	Лист	№ док	Подпись	Дата	ДПТ1001/25-2518п-ППиМТ/МО					Лист

5. Схема границ зон с особыми условиями использования территории

Схема приведена в Приложении 2.

6. Обоснование соответствия планируемых параметров, местоположения и назначения объектов регионального значения, объектов местного значения нормативам градостроительного проектирования и требованиям градостроительных регламентов

Планируемые параметры, местоположение и назначение объектов регионального значения, объектов местного значения не определены в связи с отсутствием в границах проектирования планируемых объектов регионального и местного значения.

7. Схема, отображающая местоположение существующих объектов капитального строительства, в том числе линейных объектов, объектов, подлежащих сносу, объектов незавершенного строительства, а также проходы к водным объектам общего пользования и их береговым полосам

Схема приведена в Приложении 2.

Инв.№ подл.	Подп. и дата	Взам. инв. №	Инв.№ дубл.	Подп. и дата	7. Схема, отображающая местоположение существующих объектов капитального строительства, в том числе линейных объектов, объектов, подлежащих сносу, объектов незавершенного строительства, а также проходы к водным объектам общего пользования и их береговым полосам							
					Схема приведена в Приложении 2.							
						ДПТ1001/25-2518п-ППиМТ/МО						Лист
Изм	Колуч	Лист	№ док	Подпись	Дата							

8. Варианты планировочных и объемно-пространственных решений застройки территории в соответствии с проектом планировки территории

Варианты планировочных и объемно-пространственных решений застройки территории не прорабатывались, т.к. планируемые элементы планировочной структуры не расположены в жилых или общественно-деловых зонах.

9. Перечень мероприятий по защите территории от чрезвычайных ситуаций природного и техногенного характера, в том числе по обеспечению пожарной безопасности и по гражданской обороне

Мероприятия по гражданской обороне, мероприятия по предупреждению чрезвычайных ситуаций природного и техногенного характера (мероприятия ГОЧС) разрабатываются при подготовке проектной документации на объекты капитального строительства, а также при подготовке проектной документации в отношении отдельных этапов строительства, реконструкции и капитального ремонта объектов капитального строительства (проектная документация).

Перечень мероприятий по защите территории от чрезвычайных ситуаций природного и техногенного характера, в том числе по обеспечению пожарной безопасности и по гражданской обороне выполнены в соответствии с СП165.1325800.2014 В соответствии с СП 165.1325800.2014 разрабатываемые в проекте планировки территорий, объекты находятся вне зоны возможного радиоактивного заражения (загрязнения), в зоне возможных разрушений.

Обоснование удаления объекта от категорированных по ГО объектов и городов, зон катастрофического затопления.

Территория расположена в г. Волгоград, отнесенном к группе по гражданской обороне. В зону катастрофического затопления объект строительства не попадает. Рядом с проектируемым объектом нет объектов, отнесенных к категории по ГО.

Данные об огнестойкости зданий и сооружений проектируемой застройки.

Инв.№ подл.	Подп. и дата	Взам. инв. №	Инв.№ дубл.	Подп. и дата							Лист	
Изм	Колуч	Лист	№ док	Подпись	Дата	ДПТ1001/25-2518п-ППиМТ/МО						

Объекты строительства в границах проектирования не являются категоризованными по гражданской обороне, поэтому на них не распространяются специальные требования к огнестойкости зданий и сооружений в соответствии со СП 165.1325800.2014

Обоснование численности дежурного и линейного персонала предприятий, обеспечивающих жизнедеятельность категоризованных городов и объектов особой важности в военное время

Проектируемые объекты не являются предприятиями, обеспечивающими деятельность категоризованных городов и объектов особой важности в военное время, поэтому численность персонала проектируемого объекта для этих целей не определена.

Обоснование прекращения или перемещения в другое место деятельности объекта в военное время.

Объекты не имеют задания на выпуск продукции в военное время, полученного в установленном порядке. Перемещение объектов в другое место в военное время не предусматривается.

Решения по системам оповещения и управления ГО объекта

Доведение сигналов гражданской обороны до жильцов проектируемой застройки, персонала и посетителей помещений административного и общественного назначения, осуществляется по всем каналам радиовещания, местного телевидения, телефонной связи. Для своевременного информирования граждан, находящихся в зданиях, предусматривается установка телефонов, телевизионных и радиоприемников, эфирного радиовещания.

Решения по безаварийной остановке технологических процессов

Объекты в границах проектирования не являются предприятиями с непрерывным технологическим процессом, поэтому решения по безаварийной остановке технологических процессов для них не предусматриваются.

Решения по обеспечению надежности электроснабжения не отключаемых объектов и технологического оборудования

Объекты в границах проектирования не являются объектами, категоризованными по гражданской обороне, поэтому решения по обеспечению надежности электроснабжения не отключаемых объектов и технологического оборудования для него не предусматриваются.

Решения по повышению устойчивости работы систем водоснабжения и защите их от радиоактивных и отравляющих веществ

Подача холодной воды осуществляется от городской водопроводной сети. Защита хозяйственно-питьевой воды от радиоактивного, химическо-

Ине.№ подл.	Подп. и дата	Взам. инв. №	Ине.№ дубл.	Подп. и дата

Изм	Колуч	Лист	№ док	Подпись	Дата

го и бактериологического заражения осуществляется на водозаборных сооружениях г. Волгограда. Качество питьевой воды должно соответствовать требованиям ГОСТ Р 51232-98.

Решения по светомаскировочным мероприятиям

Световая маскировка проводится с целью создания в темное время суток условий, затрудняющих обнаружение с воздуха населенных пунктов и объектов путем визуального наблюдения или с помощью оптических приборов, рассчитанных на видимую область излучения (0,40 – 0,76 мкм). Обеспечение светомаскировки объектов застройки в соответствии с требованиями СП 264.1325800.2016 «Световая маскировка населенных пунктов и объектов народного хозяйства» решается централизованно, путем отключения питающих линий электрических сетей при введении режима светомаскировки (частичного или полного затемнения). Наружное освещение отключается также централизованно, путем отключения питающих линий электрических сетей.

Решение по строительству ЗС ГО (сооружений двойного назначения) и ЗПУ на объекте

Строительство защитных сооружений в границах проектирования не предусматривается.

Решения по предупреждению ЧС, возникающих в результате возможных аварий и снижению их тяжести.

Предупреждение чрезвычайных ситуаций – комплекс мероприятий, проводимых заблаговременно и направленных на максимально возможное уменьшение риска возникновения чрезвычайных ситуаций, а также на сохранение здоровья людей, снижение размеров ущерба окружающей среде и материальных потерь в случае их возникновения (Закон РФ «О защите населения и территорий от чрезвычайных ситуаций природного и техногенного характера»).

Техногенная чрезвычайная ситуация – состояние, при котором в результате возникновения источника техногенной ЧС на объекте нарушаются нормальные условия жизни и деятельности людей, возникает угроза их жизни и здоровью, наносится ущерб имуществу, народному хозяйству и окружающей природной среде.

В границах проектирования отсутствуют опасные производственные объекты. Возможными источниками чрезвычайных ситуаций техногенного и природного характера могут являться пожары, причинами которых может

Инв. № подл.	Подп. и дата	Взам. инв. №	Инв. № дубл.	Подп. и дата	<u>Решения по предупреждению ЧС, возникающих в результате возможных аварий и снижению их тяжести.</u> Предупреждение чрезвычайных ситуаций – комплекс мероприятий, проводимых заблаговременно и направленных на максимально возможное уменьшение риска возникновения чрезвычайных ситуаций, а также на сохранение здоровья людей, снижение размеров ущерба окружающей среде и материальных потерь в случае их возникновения (Закон РФ «О защите населения и территорий от чрезвычайных ситуаций природного и техногенного характера»). Техногенная чрезвычайная ситуация – состояние, при котором в результате возникновения источника техногенной ЧС на объекте нарушаются нормальные условия жизни и деятельности людей, возникает угроза их жизни и здоровью, наносится ущерб имуществу, народному хозяйству и окружающей природной среде. В границах проектирования отсутствуют опасные производственные объекты. Возможными источниками чрезвычайных ситуаций техногенного и природного характера могут являться пожары, причинами которых может					
Изм	Колуч	Лист	№ док	Подпись	Дата	ДПТ1001/25–2518п–ППиМТ/МО				Лист

стать неисправность электротехнического оборудования, несоблюдение норм безопасности при пользовании электрическими приборами.

Определение зон действия основных поражающих факторов при авариях на объекте.

Возникновение поражающих факторов, представляющих опасность для жителей застройки возможно при возникновении пожаров, причинами которых может стать неисправность электротехнического оборудования, несоблюдение норм безопасности.

Смертельные поражения жильцы домов, персонал и посетители административных помещений, могут получить в пределах горящих зданий. Воздействию поражающих факторов могут подвергнуться жильцы дома, персонал и посетители общественных помещений, находящиеся в момент аварии на территории объекта.

Решения по обеспечению взрывопожаробезопасности

Системы противопожарной защиты застройки обеспечивают возможность эвакуации людей в безопасную зону до наступления предельно допустимых значений опасных факторов пожара. Электропитание пожарной сигнализации, системы оповещения и управление эвакуацией людей при пожаре, противодымной вентиляции, насосов и узлов управления внутреннего противопожарного водопровода, обеспечено по 1-й категории надёжности электроснабжения

Кабели и провода систем противопожарной защиты, средств обеспечения деятельности подразделений пожарной охраны, систем обнаружения пожара, оповещения и управления эвакуацией людей при пожаре, аварийного освещения на путях эвакуации, внутреннего противопожарного водопровода сохраняют работоспособность в условиях пожара в течение времени, необходимого для полной эвакуации людей в безопасную зону.

Кабели от трансформаторных подстанций резервных источников питания до вводно-распределительных устройств проложены в отдельных огнестойких каналах или имеют огнезащиту. Линии электроснабжения помещений зданий имеют устройства защитного отключения, предотвращающие возникновение пожара при неисправности электроприемников. Распределительные щиты имеют конструкцию, исключающую распространение горения за пределы щита из слаботочного отсека в силовой и наоборот.

Разводка кабелей и проводов от поэтажных распределительных щитов до помещений осуществляется в каналах из негорючих строительных

Ине.№ подл.	Подп. и дата	Взам. инв. №	Ине.№ дубл.	Подп. и дата

Изм	Колуч	Лист	№ док	Подпись	Дата

ДПТ1001/25-2518п-ППиМТ/МО

Лист

конструкций, соответствующим требованиям пожарной безопасности. Горизонтальные и вертикальные каналы для прокладки электрокабелей и проводов в зданиях, сооружениях и строениях имеют защиту от распространения пожара.

В местах прохождения кабельных каналов, коробов, кабелей и проводов через строительные конструкции с нормируемым пределом огнестойкости предусмотрены кабельные проходки с пределом огнестойкости не ниже предела огнестойкости данных конструкций.

Кабели, прокладываемые открыто, выполненные в ПВХ-оболочке не распространяющей горение. Светильники аварийного освещения на путях эвакуации с автономными источниками питания обеспечены устройствами для проверки их работоспособности при имитации отключения основного источника питания. Ресурс работы автономного источника питания обеспечивает аварийное освещение на путях эвакуации в течение расчетного времени эвакуации людей в безопасную зону.

Описание организационно-технических мероприятий по обеспечению пожарной безопасности объекта капитального строительства.

В целях соблюдения пожарной безопасности на строительной площадке выполняются следующие требования:

- должностные лица и работники, связанные с проведением пожароопасных работ, обучены по программе пожарно-технического минимума в лицензированной организации и имеют свидетельства;
- все работники организаций допускаться к работе после прохождения противопожарного инструктажа;
- обеспечивается проезд пожарной техники к строительной площадке по дорогам с твердым покрытием;
- обеспечивается подъезд к объекту с любой продольной стороны по асфальтовым дорогам шириной не менее 3,5 м;
- эксплуатация деревянных лесов при строительстве не предполагается;
- на стройплощадке определены и обозначены места для курения. Места для курения оборудуются урной, ведром с водой и огнетушителем;
- производство работ по огнезащите металлоконструкций выполняются одновременно с возведением здания.

Ине.№ подл.	Подп. и дата	Взам. инв. №	Ине.№ дубл.	Подп. и дата

Изм	Колуч	Лист	№ док	Подпись	Дата

Организационно-технические мероприятия по обеспечению пожарной безопасности объектов капитального строительства, необходимые в процессе эксплуатации:

- паспортизация веществ, материалов, изделий, технологических процессов, зданий и сооружений объектов в части обеспечения пожарной безопасности;

- организация обучения работников обслуживающей организации правилам пожарной безопасности, а населения – в порядке, установленном правилами пожарной безопасности соответствующих объектов пребывания людей;

- привлечение общественности к вопросам обеспечения пожарной безопасности; разработка и реализацию норм и правил пожарной безопасности, инструкций о порядке обращения с пожароопасными веществами и материалами, о соблюдении противопожарного режима и действиях людей при возникновении пожара;

- изготовление и применение средств наглядной агитации по обеспечению пожарной безопасности; порядок хранения веществ и материалов, тушение которых недопустимо одними и теми же средствами, в зависимости от их физико-химических и пожароопасных свойств;

- нормирование численности людей на объекте по условиям безопасности их при пожаре; разработка мероприятий по действиям администрации, рабочих, служащих и населения на случай возникновения пожара и организацию эвакуации людей.

10. Перечень мероприятий по охране окружающей среды

Перечень мероприятий по охране окружающей среды не определяется, т.к. проектом планировки территории не предполагается планируемое размещение объектов капитального строительства, потенциально способных оказать воздействие на окружающую среду.

Инв.№ подл.	Подп. и дата	Взам. инв. №	Инв.№ дубл.	Подп. и дата																		
<table border="1" style="border-collapse: collapse;"> <tr> <td>Изм</td> <td>Колуч</td> <td>Лист</td> <td>№ док</td> <td>Подпись</td> <td>Дата</td> </tr> <tr> <td> </td> <td> </td> <td> </td> <td> </td> <td> </td> <td> </td> </tr> </table> ДПТ1001/25-2518п-ППиМТ/МО Лист											Изм	Колуч	Лист	№ док	Подпись	Дата						
Изм	Колуч	Лист	№ док	Подпись	Дата																	

11. Обоснование очередности планируемого развития территории

Очередность планируемого развития территории проектом не устанавливается.

12. Схема вертикальной планировки территории, инженерной подготовки и инженерной защиты территории


Схема приведена в Приложении 2.

Инв. № подл.	Подп. и дата	Взам. инв. №	Инв. № дубл.	Подп. и дата						
Изм	Колуч	Лист	№ док	Подпись	Дата	ДПТ1001/25-2518п-ППиМТ/МО				Лист

ПРИЛОЖЕНИЯ


Инв.№ подл.	Подп. и дата	Взам. инв. №	Инв.№ дубл.	Подп. и дата

Изм	Колуч	Лист	№ док	Подпись	Дата

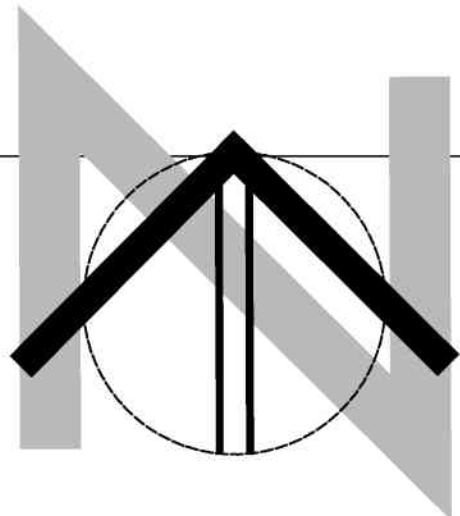

Документация по планировке территории в границах части территориальной зоны П-1, ориентировочной площадью 25 га
в р.п. Городище Городищенского муниципального района Волгоградской области
Проект планировки территории, совмещенный с проектом межевания территории

Схема границ территорий объектов культурного наследия; Схема границ зон с особыми условиями использования территории;
Схема, отображающая местоположение существующих объектов капитального строительства, в том числе линейных объектов, объектов, подлежащих
сносу, объектов незавершенного строительства, а также проходы к водным объектам общего пользования и их береговым полосам, М 1:1000

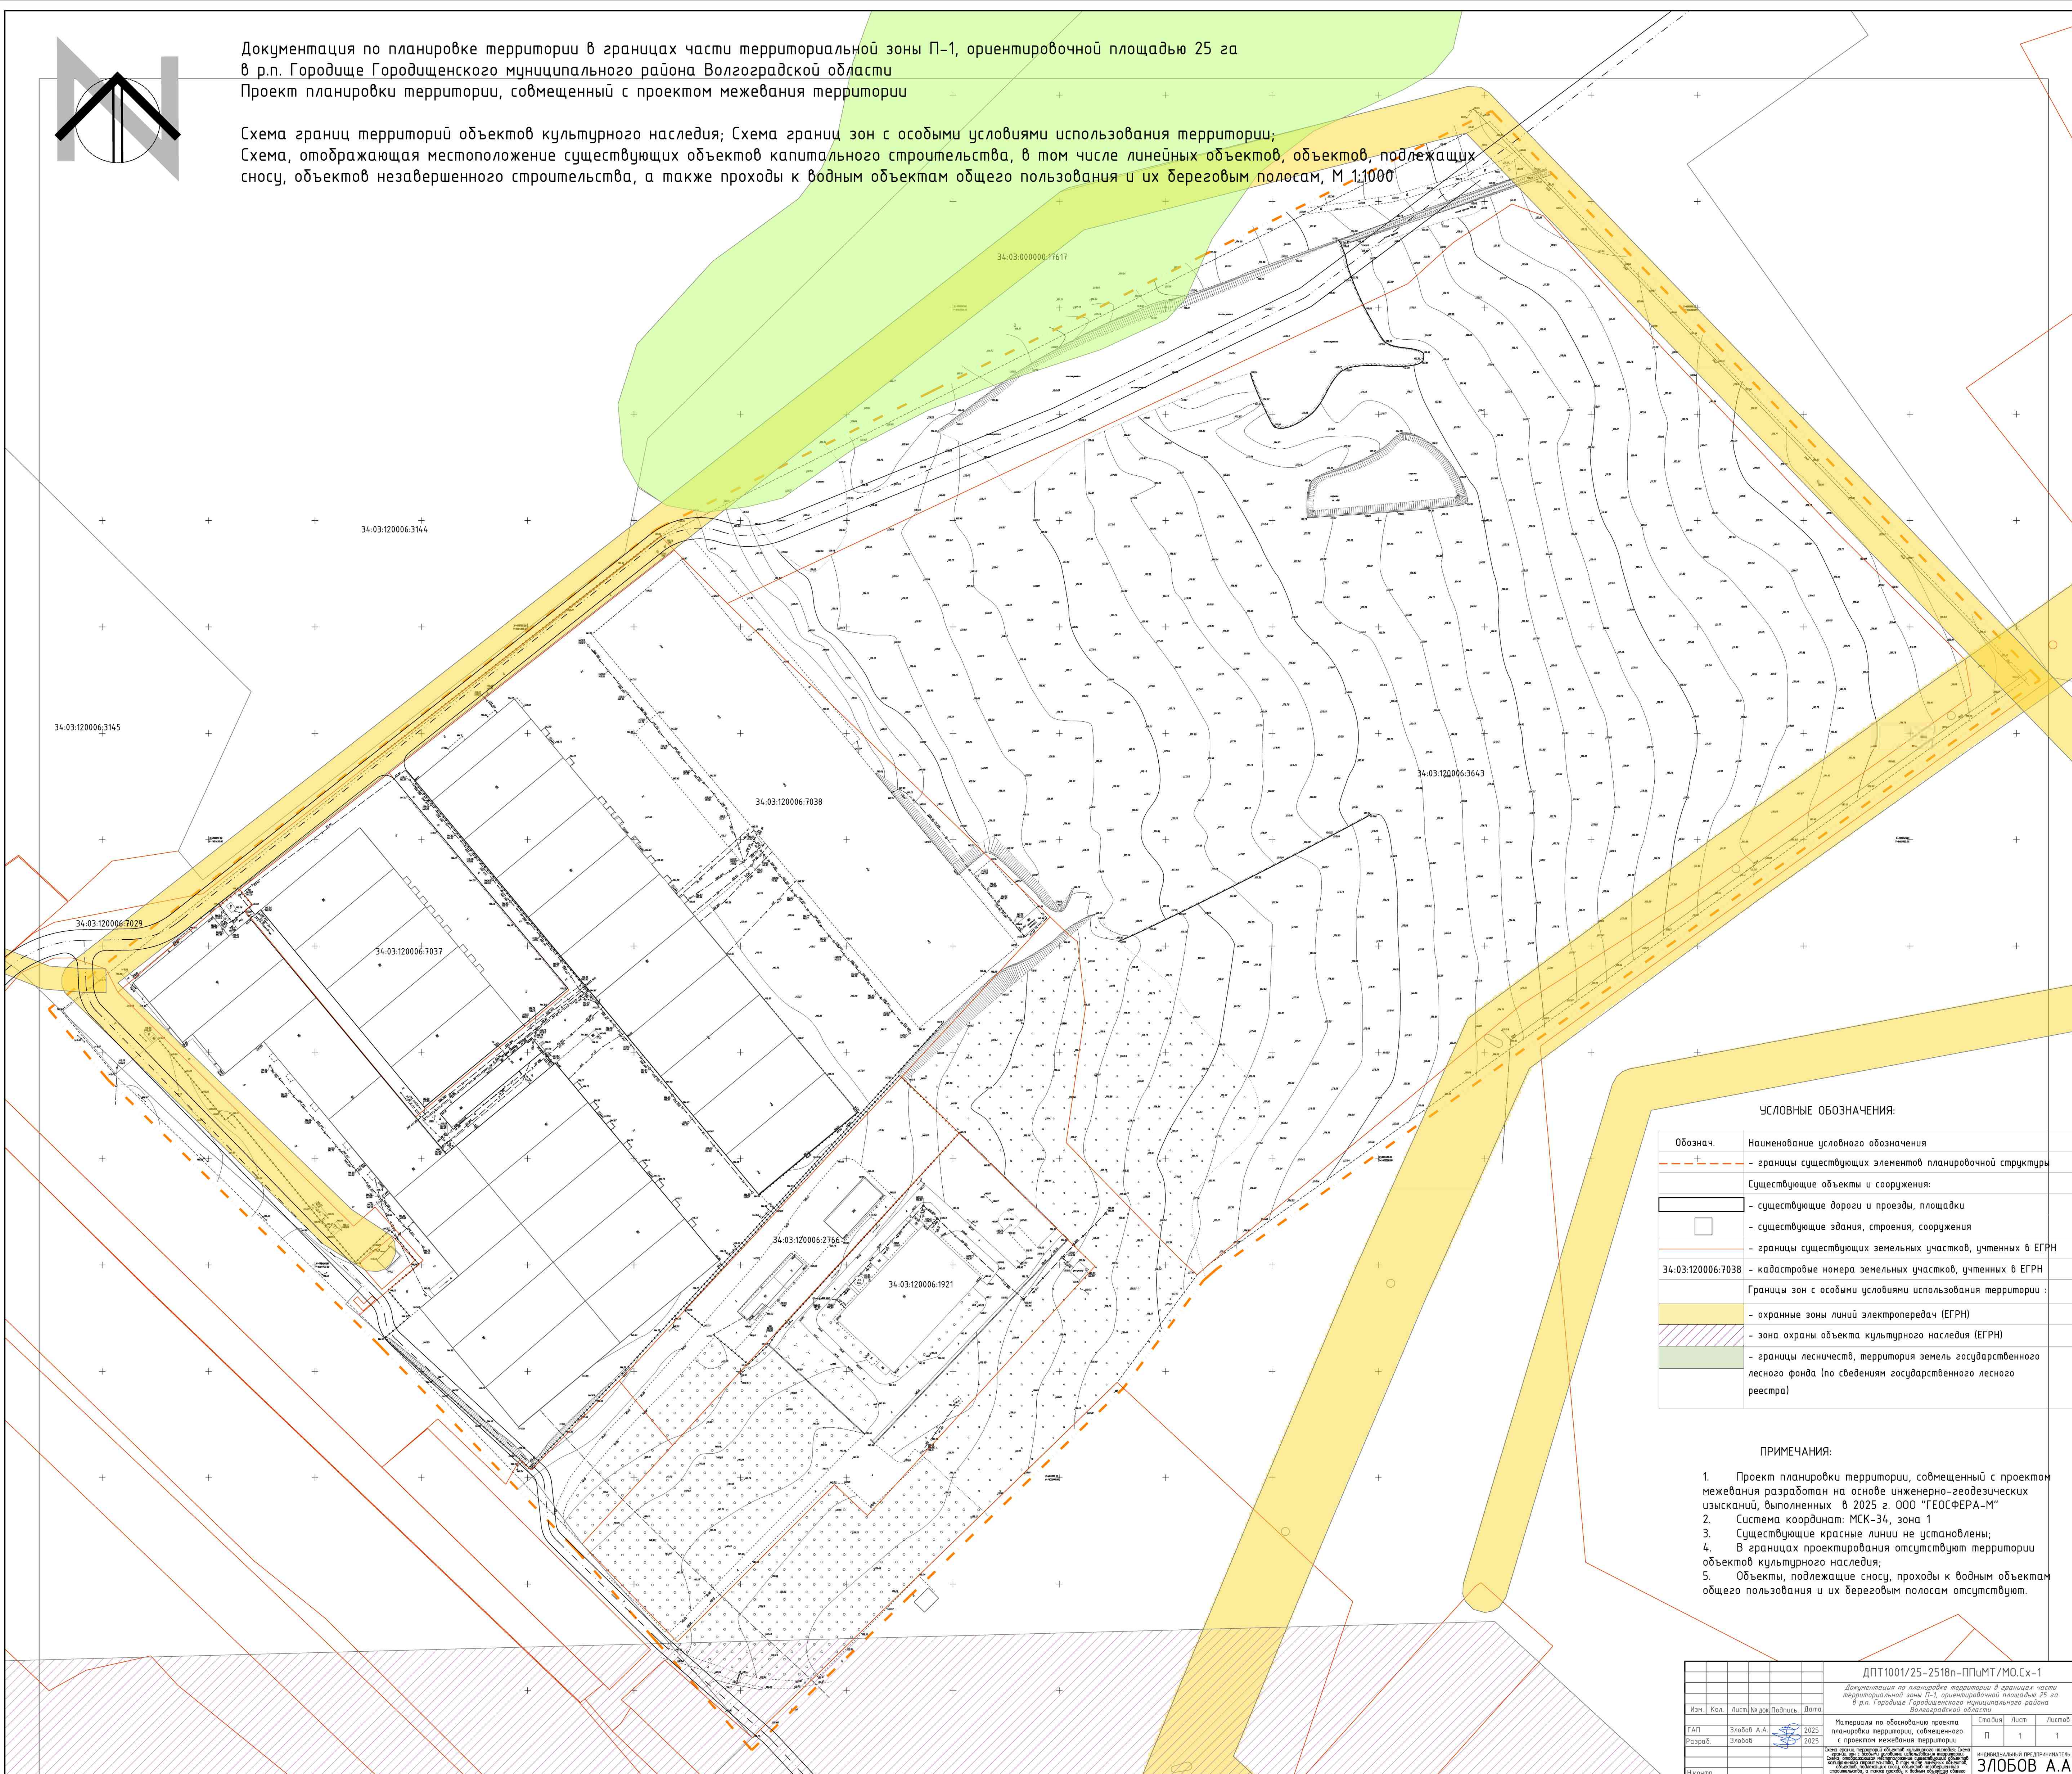


УСЛОВНЫЕ ОБОЗНАЧЕНИЯ:

Обознач.	Наименование условного обозначения
	- границы существующих элементов планировочной структуры
Существующие объекты и сооружения:	
	- существующие дороги и проезды, площадки
	- существующие здания, строения, сооружения
	- границы существующих земельных участков, учтенных в ЕГРН
34-03/120006/7038	- кадастровые номера земельных участков, учтенных в ЕГРН
Границы зон с особыми условиями использования территории :	
	- охранные зоны линий электропередач (ЕГРН)
	- зона охраны объекта культурного наследия (ЕГРН)
	- границы лесничеств, территория земель государственного лесного фонда (по сведениям государственного лесного реестра)

ПРИМЕЧАНИЯ:


- Проект планировки территории, совмещенный с проектом межевания разработан на основе инженерно-геодезических изысканий, выполненных в 2025 г. ООО "ГЕОСФЕРА-М"
- Система координат: МСК-34, зона 1
- Существующие красные линии не установлены;
- В границах проектирования отсутствуют территории объектов культурного наследия;
- Объекты, подлежащие сносу, проходы к водным объектам общего пользования и их береговым полосам отсутствуют.

ДПТ1001/25-2518п-ППМТ/МО.Сх-1					
Документация по планировке территории в границах части территориальной зоны П-1, ориентировочной площадью 25 га в р.п. Городище Городищенского муниципального района Волгоградской области					
Изм.	Кол.	Лист № док.	Подпись	Дата	
ГАП	Злобов А.А.	2025		2025	Материалы по обоснованию проекта планировки территории, совмещенного с проектом межевания территории
Разраб.	Злобов	2025			Согласно проекту, выполненному в соответствии с требованиями законодательства Российской Федерации в области градостроительного законодательства, утвержденному в установленном порядке
Н.контр.					Инициалы лица, представляющего организацию, выполняющую проект
					ЭЛОБОВ А.А.
					Формат 100х95,1 мм.

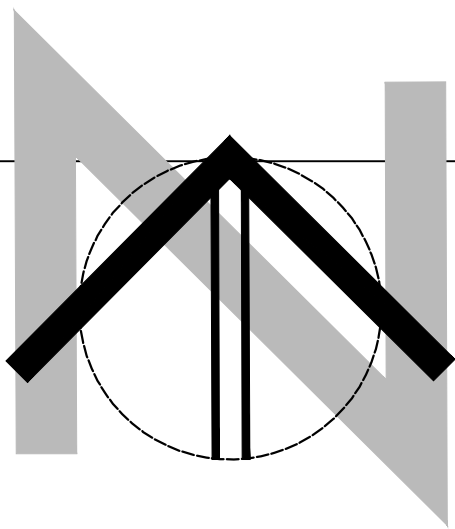

Документация по планировке территории в границах части территориальной зоны П-1, ориентировочной площадью 25 га
в р.п. Городище Городищенского муниципального района Волгоградской области
Проект планировки территории, совмещенный с проектом межевания территории

Схема организации движения транспорта, М 1:1000

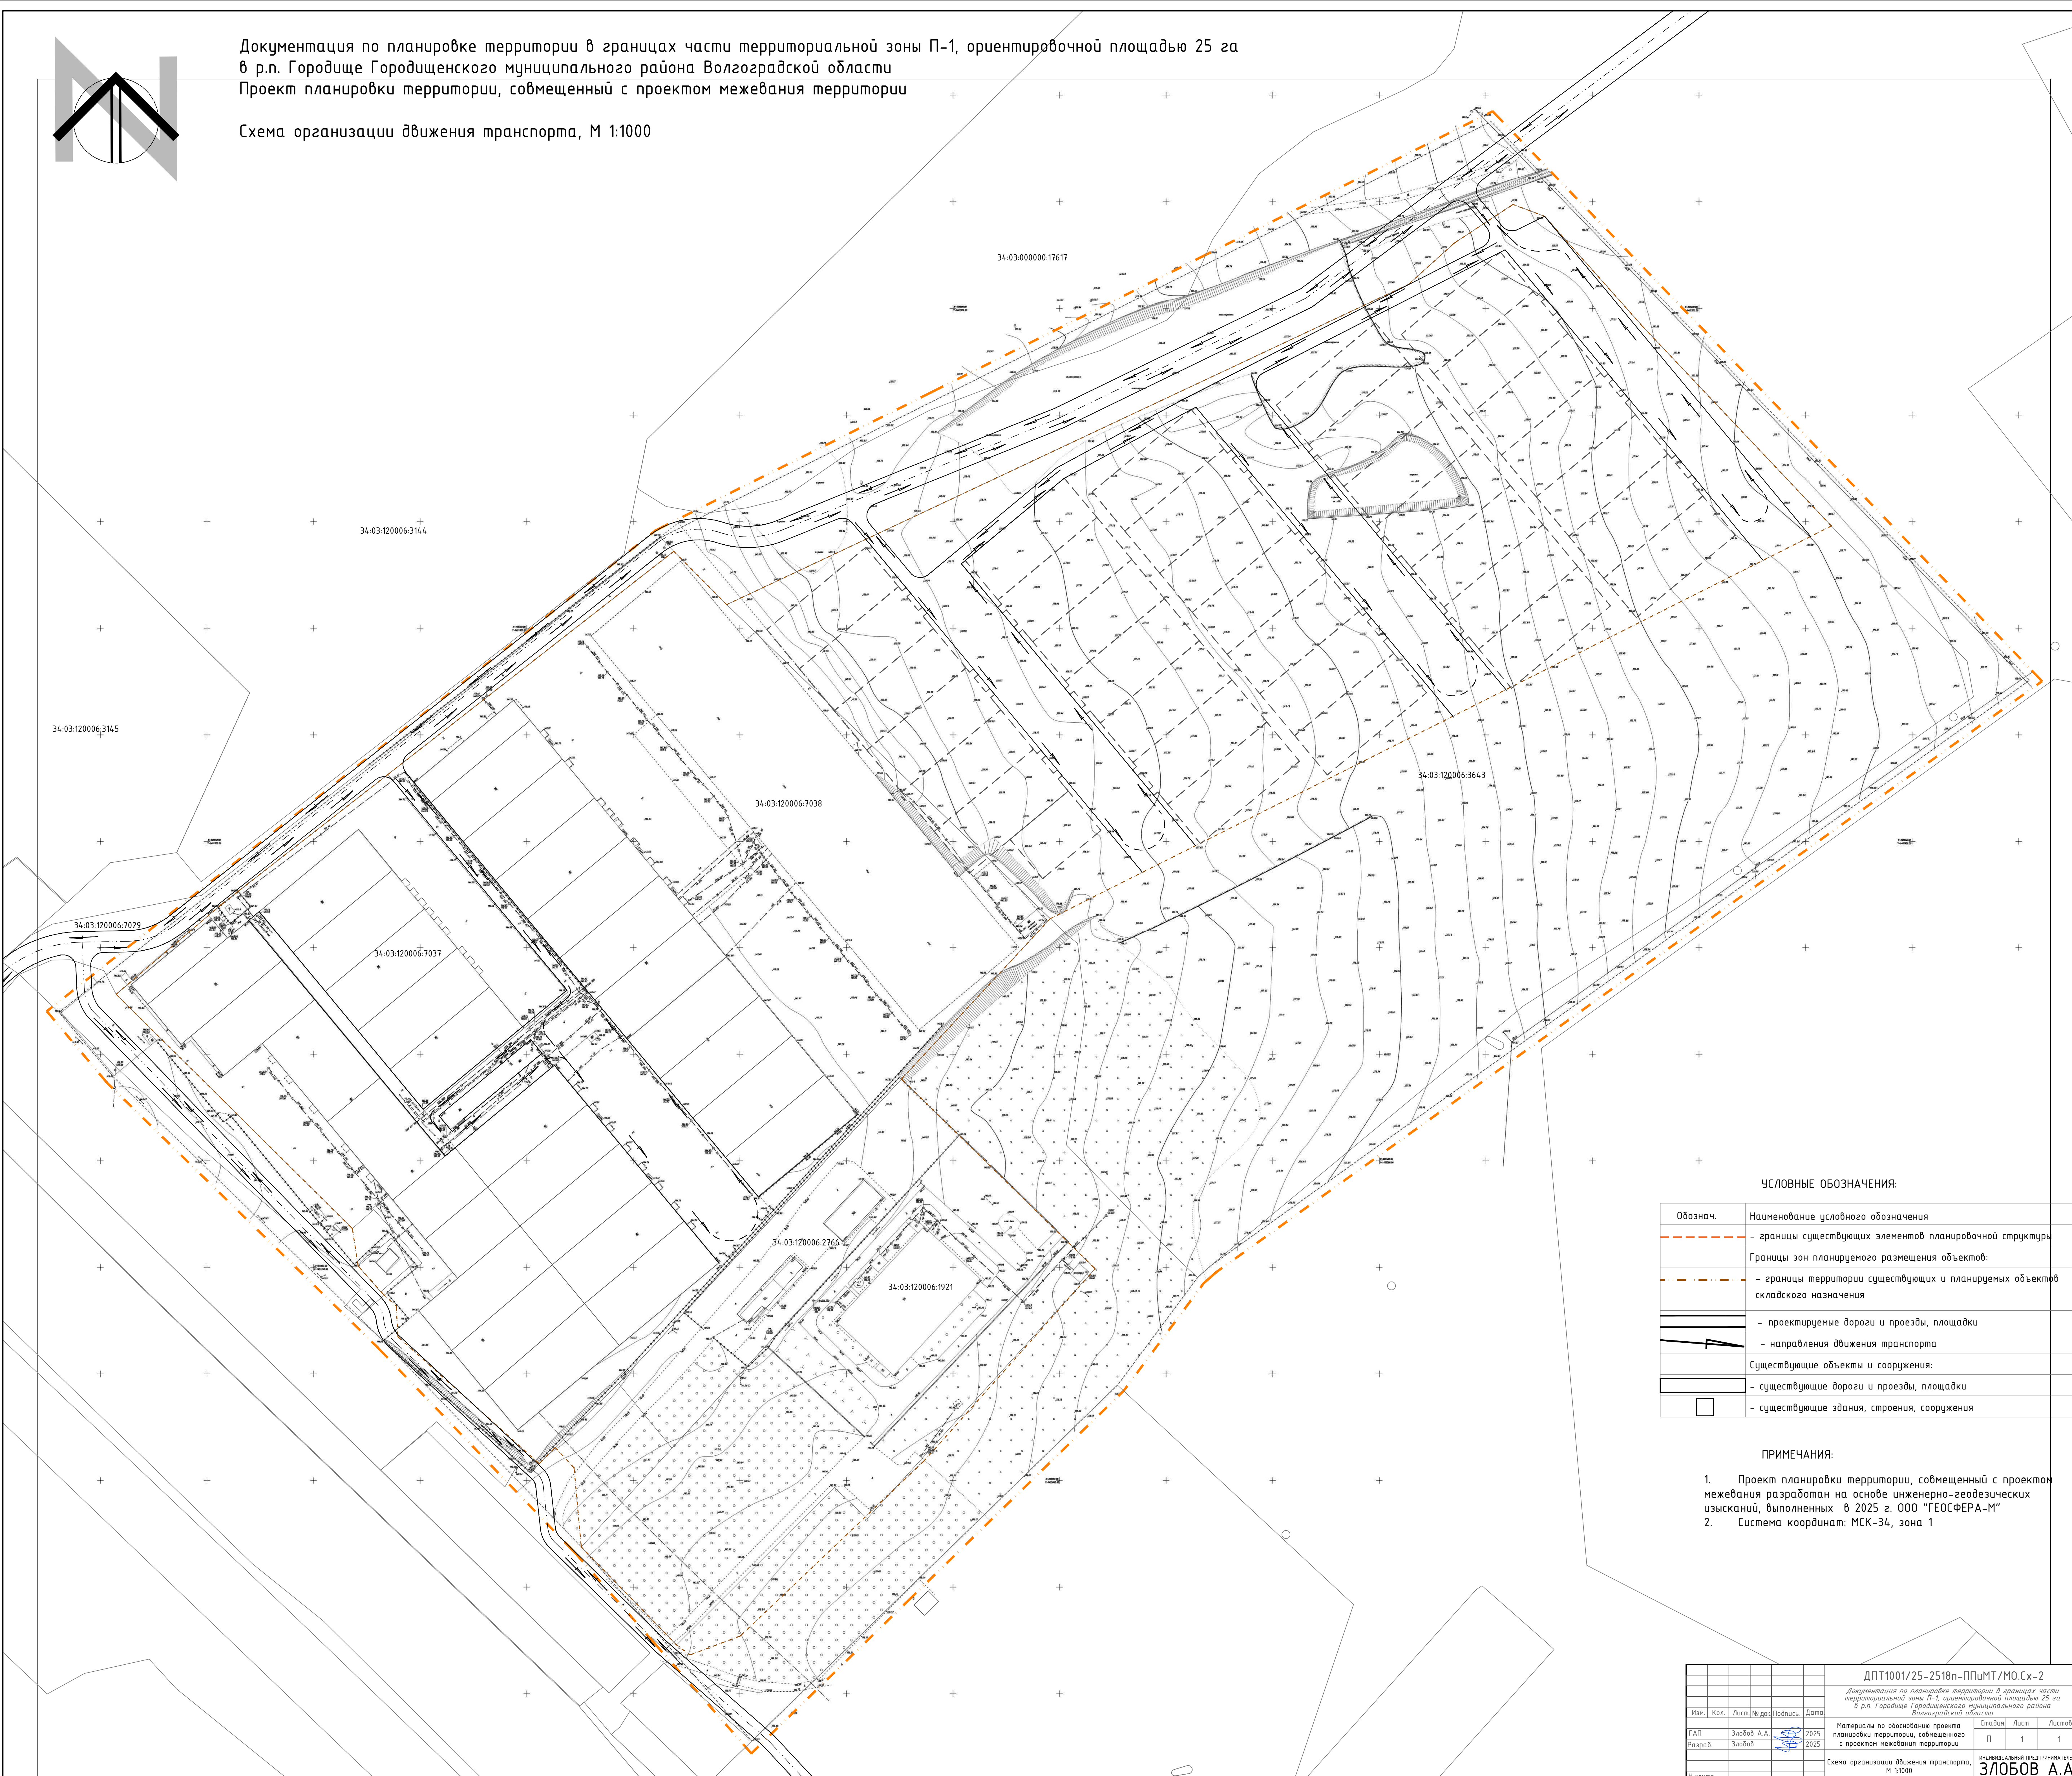



УСЛОВНЫЕ ОБОЗНАЧЕНИЯ:

Обознач.	Наименование условного обозначения
	- границы существующих элементов планировочной структуры
	Границы зон планируемого размещения объектов:
	- границы территории существующих и планируемых объектов складского назначения
	- проектируемые дороги и проезды, площадки
	- направления движения транспорта
	Существующие объекты и сооружения:
	- существующие дороги и проезды, площадки
	- существующие здания, строения, сооружения

ПРИМЕЧАНИЯ:


- Проект планировки территории, совмещенный с проектом межевания разработан на основе инженерно-геодезических изысканий, выполненных в 2025 г. ООО "ГЕОСФЕРА-М"
- Система координат: МСК-34, зона 1

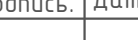ДПТ1001/25-2518п-ППиМТ/МО.Сх-2					
Документация по планировке территории в границах части территориальной зоны П-1, ориентировочной площадью 25 га в п.п. Городище Городищенского муниципального района Волгоградской области					
Изм.	Кол.	Лист	№ док.	Подпись	Дата
Г.АП		Злобов А.А.			2025
Разраб.		Злобов			2025
Материалы по обоснованию проекта планировки территории, совмещенного с проектом межевания территории				Статья	Лист
Схема организации движения транспорта, М 1:1000				П	1
				Листов	1
				инициальный представитель: ЗЛОБОВ А.А.	

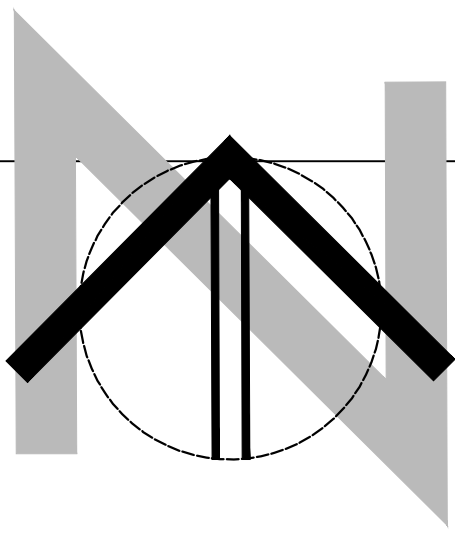

Документация по планировке территории в границах части территориальной зоны П-1, ориентировочной площадью 25 га
в р.п. Городище Городищенского муниципального района Волгоградской области
Проект планировки территории, совмещенный с проектом межевания территории

Схема вертикальной планировки территории, инженерной подготовки и инженерной защиты территории, М 1:1000

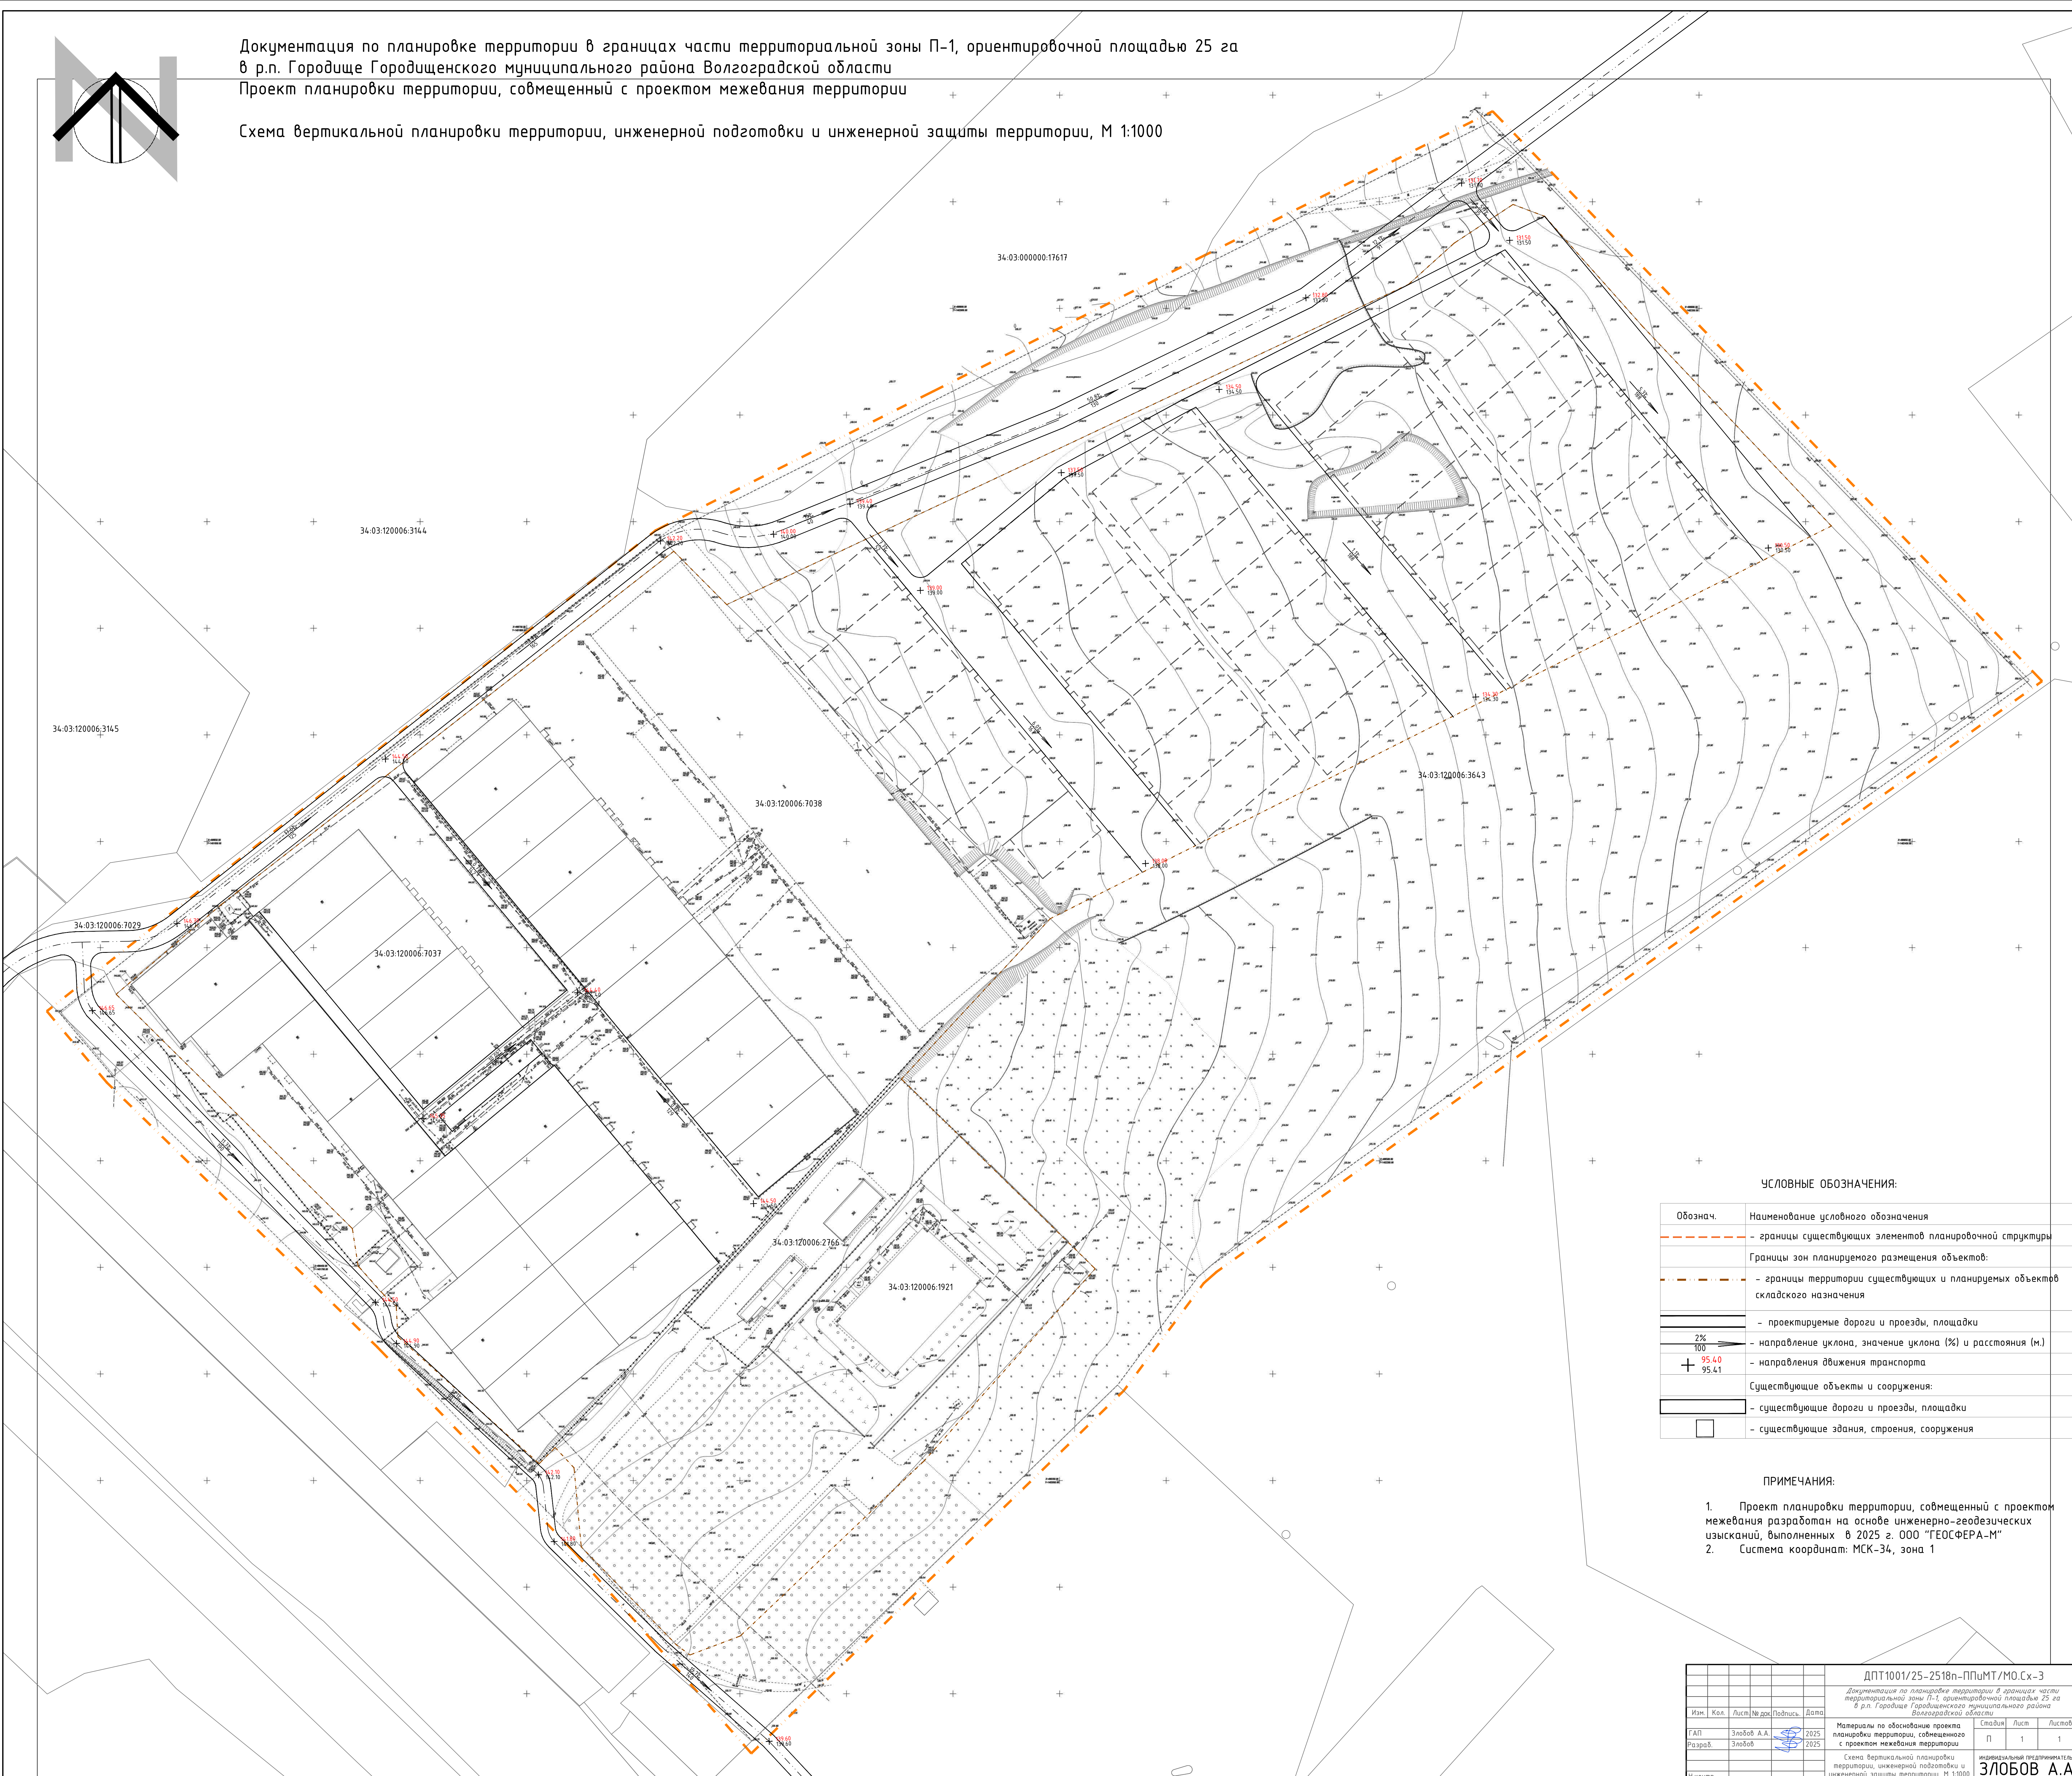

УСЛОВНЫЕ ОБОЗНАЧЕНИЯ:

Обознач.	Наименование условного обозначения
	- границы существующих элементов планировочной структуры
	Границы зон планируемого размещения объектов:
	- границы территории существующих и планируемых объектов складского назначения
	- проектируемые дороги и проезды, площадки
	- направление уклона, значение уклона (%) и расстояния (м.)
	- направления движения транспорта
	Существующие объекты и сооружения:
	- существующие дороги и проезды, площадки
	- существующие здания, строения, сооружения

ПРИМЕЧАНИЯ:

- Проект планировки территории, совмещенный с проектом межевания разработан на основе инженерно-геодезических изысканий, выполненных в 2025 г. ООО "ГЕОСФЕРА-М"
- Система координат: МСК-34, зона 1

ДПТ1001/25-2518п-ППМТ/МО.Сх-3					
Документация по планировке территории в границах части территориальной зоны П-1, ориентировочной площадью 25 га в р.п. Городище Городищенского муниципального района Волгоградской области					
Изм.	Кол.	Лист	№ док.	Подпись	Дата
Г.АП	Злобов А.А.	2025			
Разраб.	Злобов	2025			
Н.контр					
Материалы по обоснованию проекта планировки территории, совмещенного с проектом межевания территории				Стадия	Лист
Схема вертикальной планировки территории, инженерной подготовки и инженерной защиты территории, М 1:1000				П	1
				Индивидуальный предприниматель:	Листов
				ЗЛОБОВ А.А.	1
Формат 100Х841 мм.					