

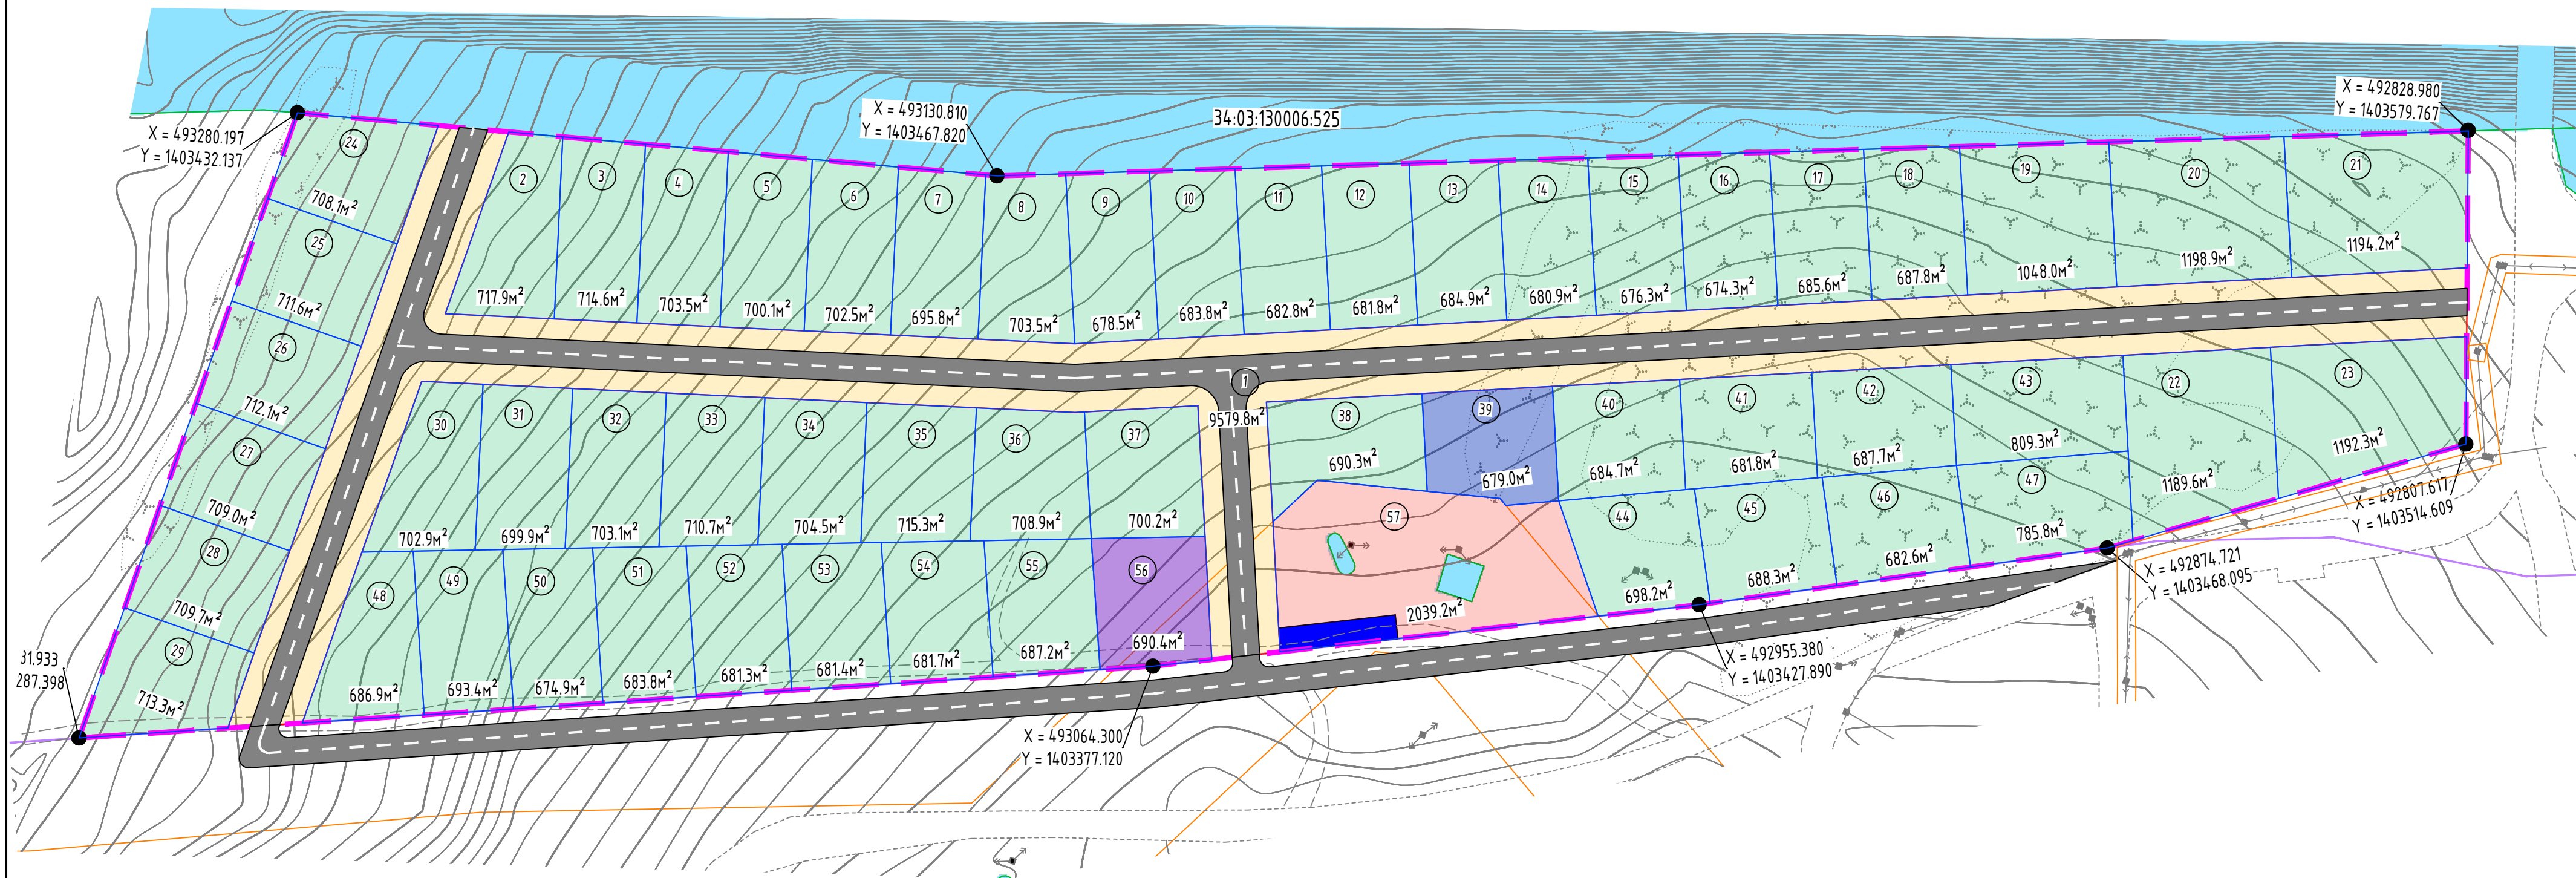


Схема территории проектируемого жилого комплекса (ИЖС) с указанием границ, координат, площади и назначения земельных участков.

Границы территории:

- Границы территориальных зон зарегистрированных в ГКН
- Утверждаемые красные линии
- Границы территории разработки проекта
- Границы образуемых земельных участков
- Границы земельных участков зарегистрированных в ГКН
- Границы кадастрового квартала



Земельные участки:

- Проектируемый земельный участок для размещения объектов ИЖС
- Земельный участок зарегистрированный в ГКН
- Проектируемый земельный участок улично-дорожно сети
- Проектируемый земельный участок для коммунального обслуживания
- Проектируемый земельный участок для детской площадки
- Проектируемый земельный участок для магазина
- Проектируемый земельный участок для озеленения
- Проектируемый земельный участок для размещения мусорных контейнеров

						34-07/01/ППТ-04			
						Подготовка проекта планировки и проекта межевания территории в границах земельного участка с кадастровым номером 34-03:230005.2419 в р.п. Городище Городищенского городского поселения Городищенского муниципального района Волгоградской области			
Изм.	Кол.уч.	Лист	№ док.	Подпись	Дата	Проект планировки территории. Основная часть.	Стадия	Лист	Листов
Разработал	Мареев С.В.			08.2025	П		1	1	
Проверил				08.2025					
						Чертеж планировки территории. Масштаб М1:1000	ИП Мареев С.В. г. Чебоксары 2025 г.		
Н.Контроль									
ГИП									

Формат А2 (альбом)