

**Индивидуальный предприниматель
Мареев Сергей Витальевич**

ОГРНИП 322213000007592, ИНН 211077634194

р/с №40802810575000019535 в Чувашском отделение №8613 ПАО Сбербанк
к/с №30101810300000000609, БИК 049706609

**ПРОЕКТ ПЛАНИРОВКИ
И ПРОЕКТ МЕЖЕВАНИЯ
ТЕРРИТОРИИ**

**в границах земельного участка с кадастровым номером
34:03:230005:2419 в р.п. Городище Городищенского городского
поселения Городищенского муниципального района Волгоградской
области**

**ПРОЕКТ МЕЖЕВАНИЯ
Материалы по обоснованию**



34-07/01/ПМТ

2025 г.

Состав

1. Схема существующих земельных участков М 1:1000;
2. Схема зон с особыми условиями использования территории М 1:1000.

					34-07/01/ПМТ-МО	Лист
						1
Изм.	Лист	№ докум	Подпись	Дата		

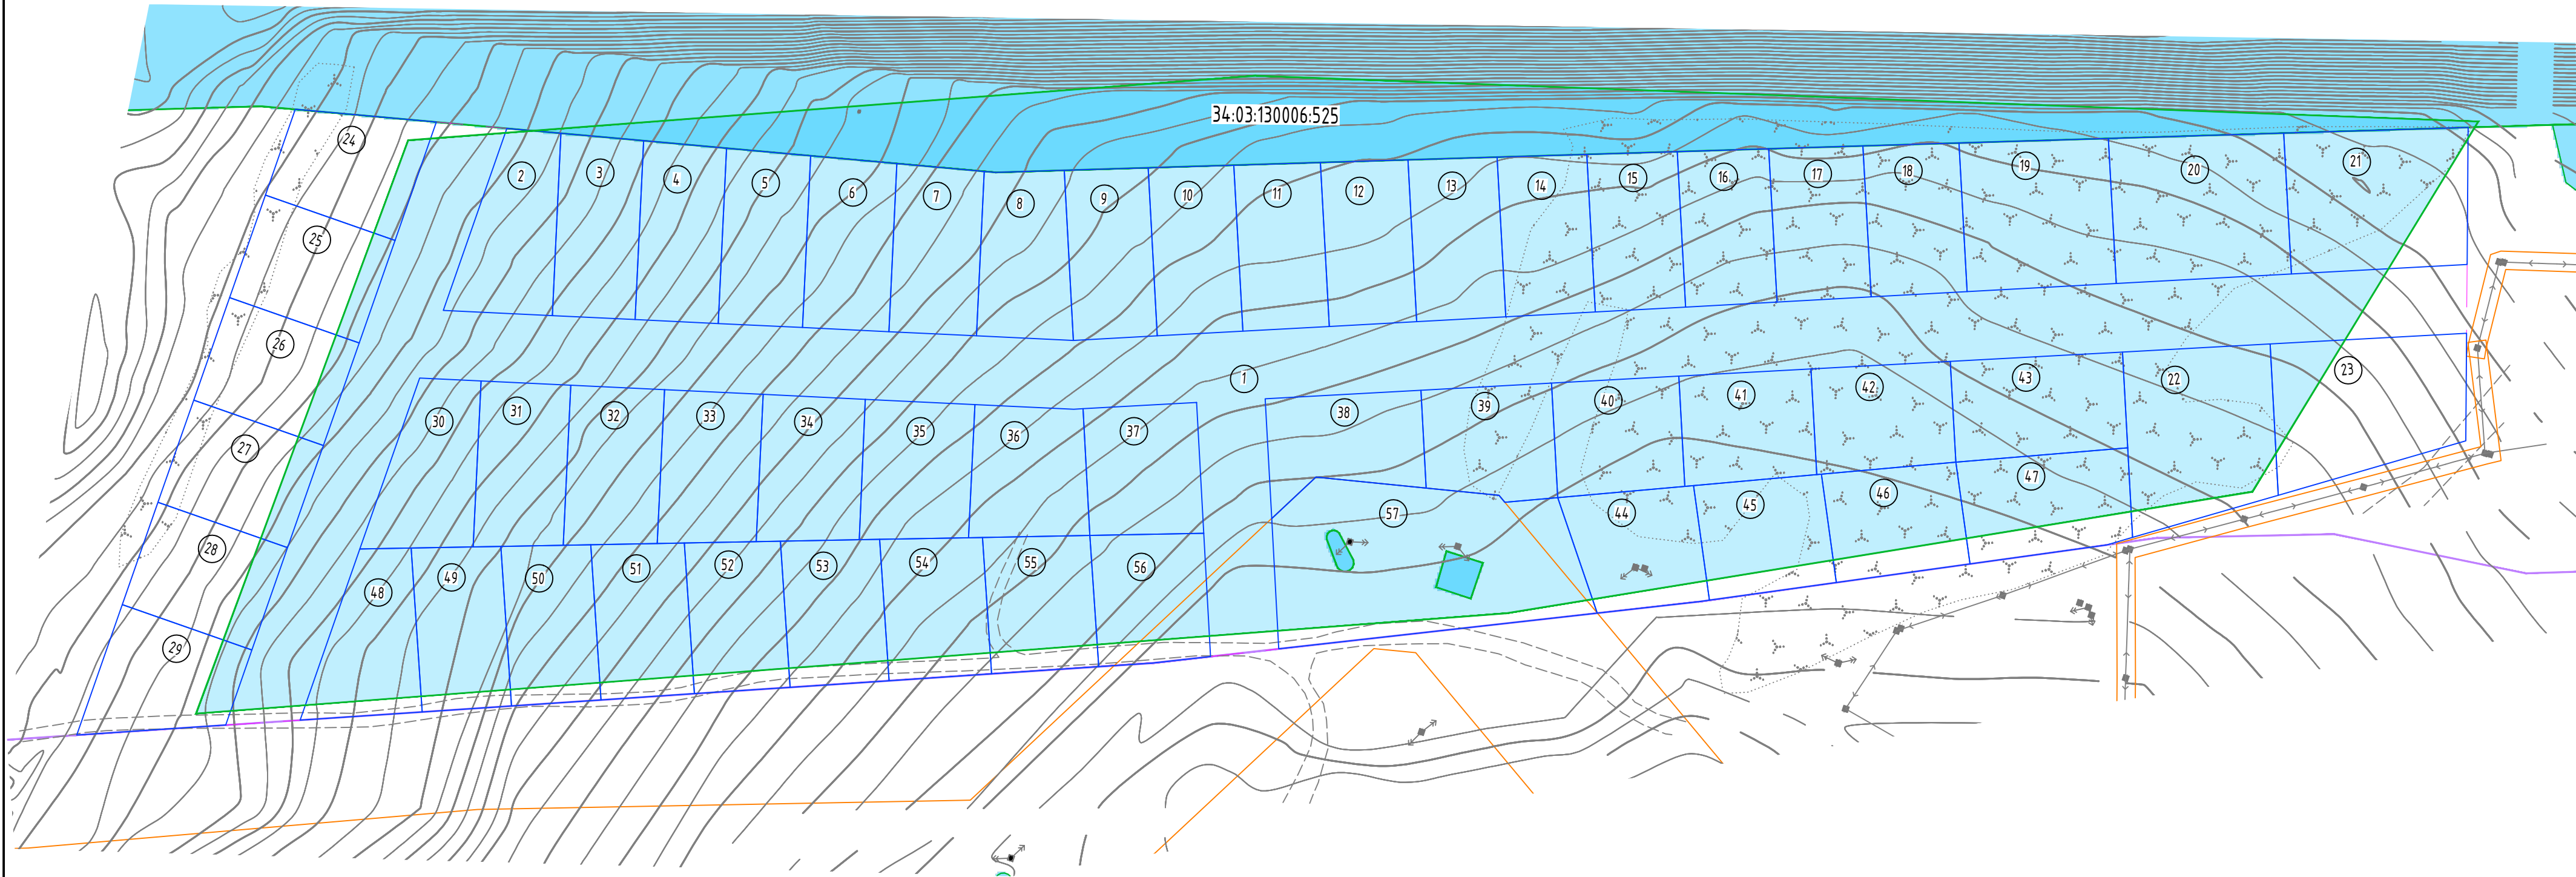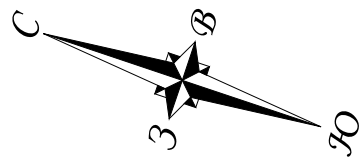

Условные обозначения:

- Границы кадастрового квартала
- Границы территориальных зон зарегистрированных в ГКН
- Границы территории разработки проекта
- Границы образуемых земельных участков
- Границы земельных участков зарегистрированных в ГКН

1 - Номер образуемого земельного участка


34:15:001503:953 - Кадастровый номер земельного участка

Земельный участок зарегистрированный в ГКН

Примечания:

- Система координат МСК-34
- Система высот Балтийская 1977г.

34-07/01/ПМТ-МО						
Подготовка проекта планировки и проекта межевания территории в границах земельного участка с кадастровым номером 34:03:230005:24:19 в р.п. Городище Городищенского городского поселения Городищенского муниципального района Волгоградской области						
Изм.	Кол. уч.	Лист	№ док.	Подпись	Дата	Проект межевания территории. Материалы по обоснованию.
Разработал		Марева С.В.			08.2025	
Проверил					08.2025	Схема существующих земельных участков. Масштаб 1:1000.
Н.Контроль						ИП Марева С.В. г. Чебоксары 2025 г.
ГИП						

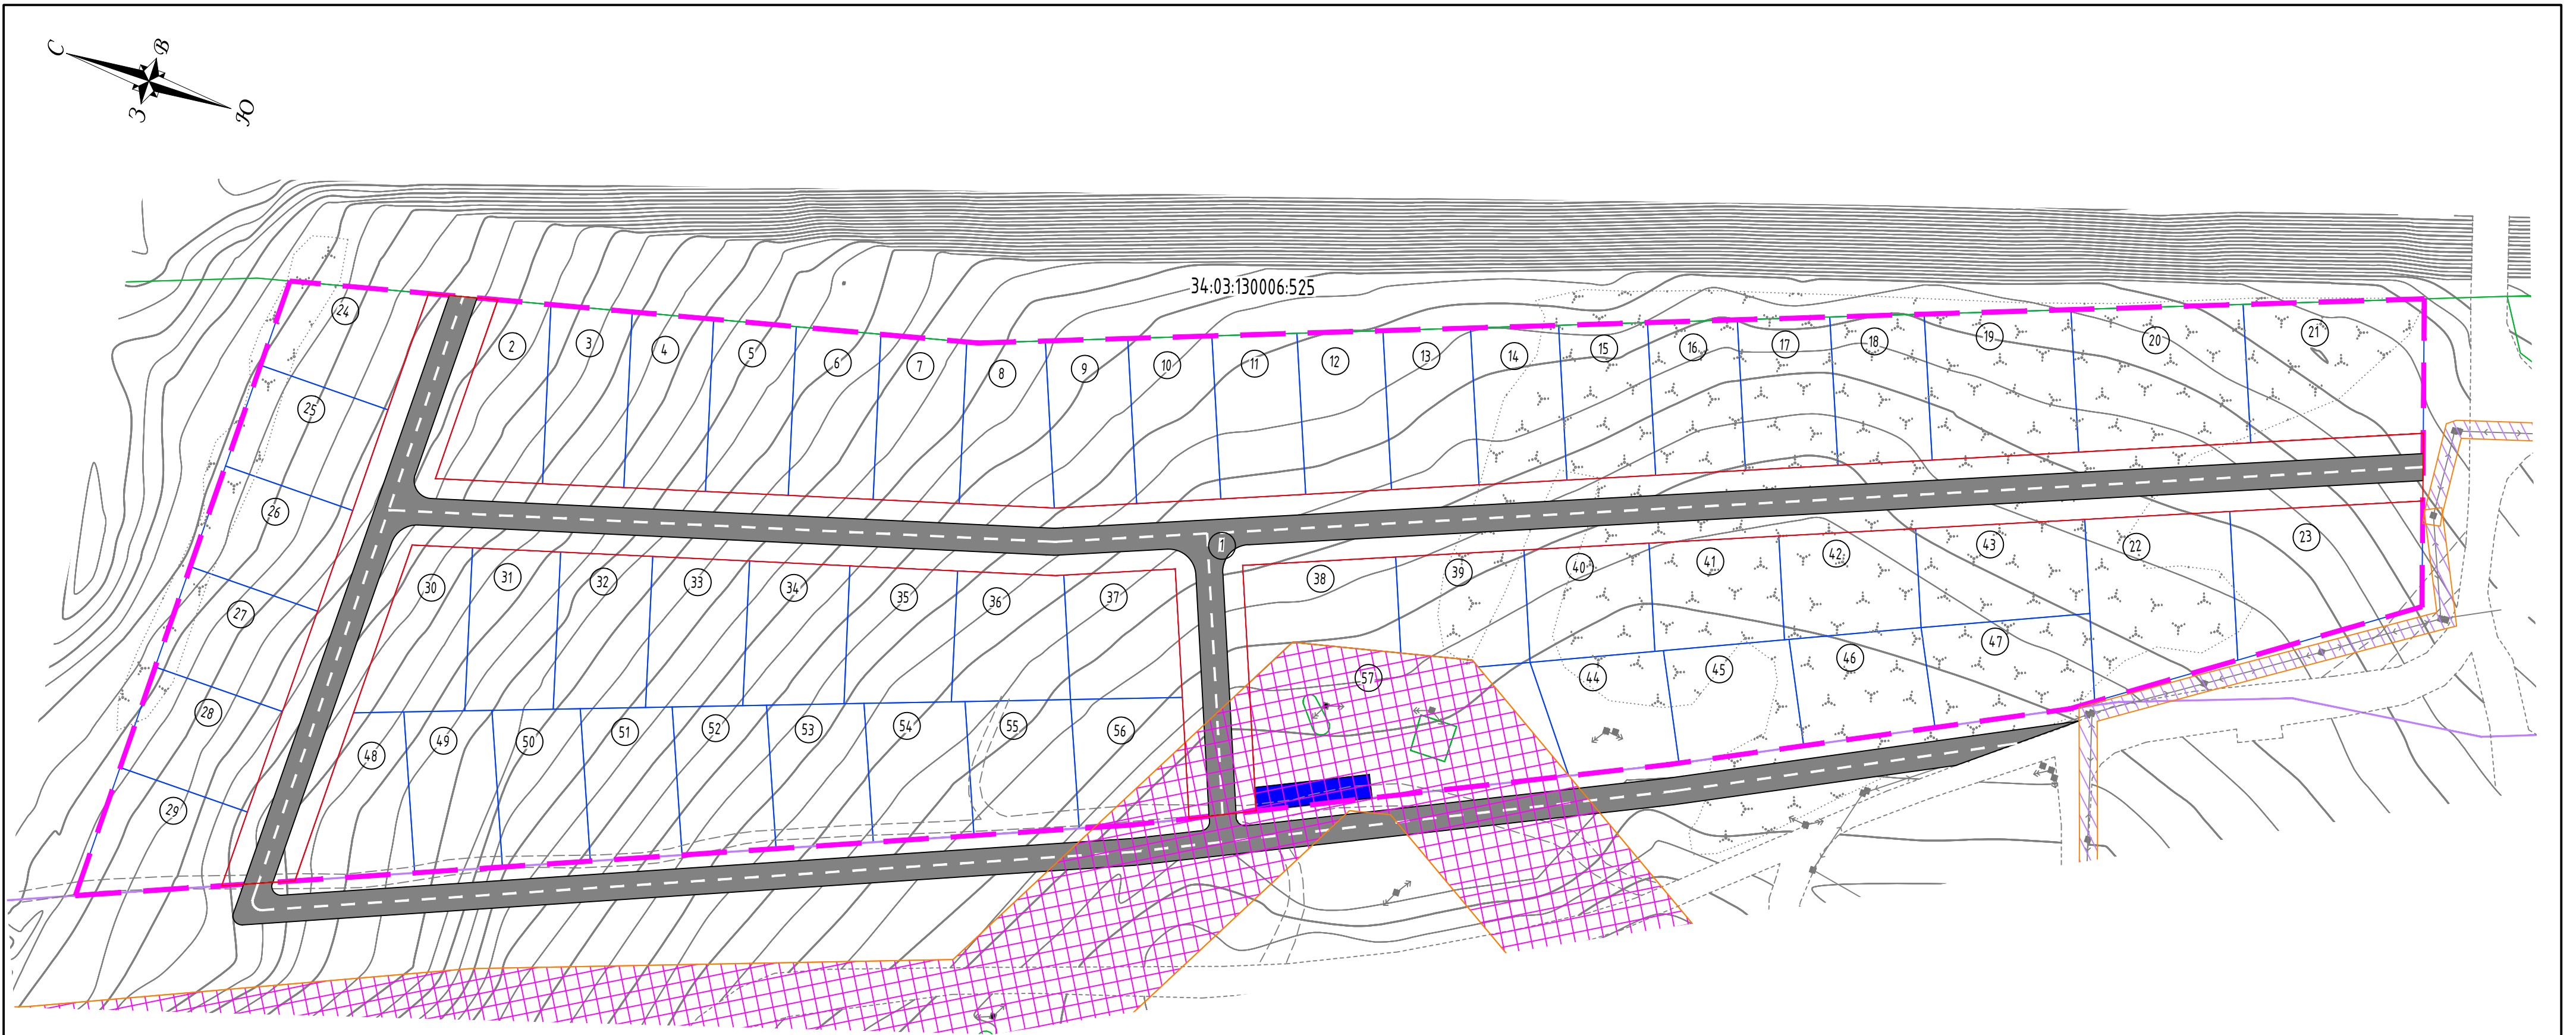

Условные обозначения:

- Границы кадастрового квартала
- Границы территориальных зон зарегистрированных в ГКН
- Границы территории разработки проекта
- Границы образуемых земельных участков
- Границы земельных участков зарегистрированных в ГКН
- 1 -Номер образуемого земельного участка
- Охранная зона линий электропередач 35 кВ
- Охранная зона линий электропередач 0,4 кВ
- Проектируемый земельный участок для размещения мусорных контейнеров

Примечания:

- Система координат МСК-34
- Система высот Балтийская 1977г.

34-07/01/ПМТ-МО

Подготовка проекта планировки и проекта межевания территории в границах земельного участка с кадастровым номером 34-03:230005:2419 в р.п. Городище Городищенского городского поселения Городищенского муниципального района Волгоградской области

Изм.	Кол. уч.	Лист	№ док.	Подпись	Дата	Проект межевания территории. Материалы по обоснованию.	Стадия	Лист	Листов
Разработал		Мареєв С.В.			08.2025		П	2	2
Проверил					08.2025	Схема зон с особыми условиями использования территории. Масштаб 1:1000.			
Н.Контроль						ИП Мареєв С.В. г. Чебоксары 2025 г.			
ГИП									