Схема организации улично-дорожной сети и движения транспорта М 1:1000

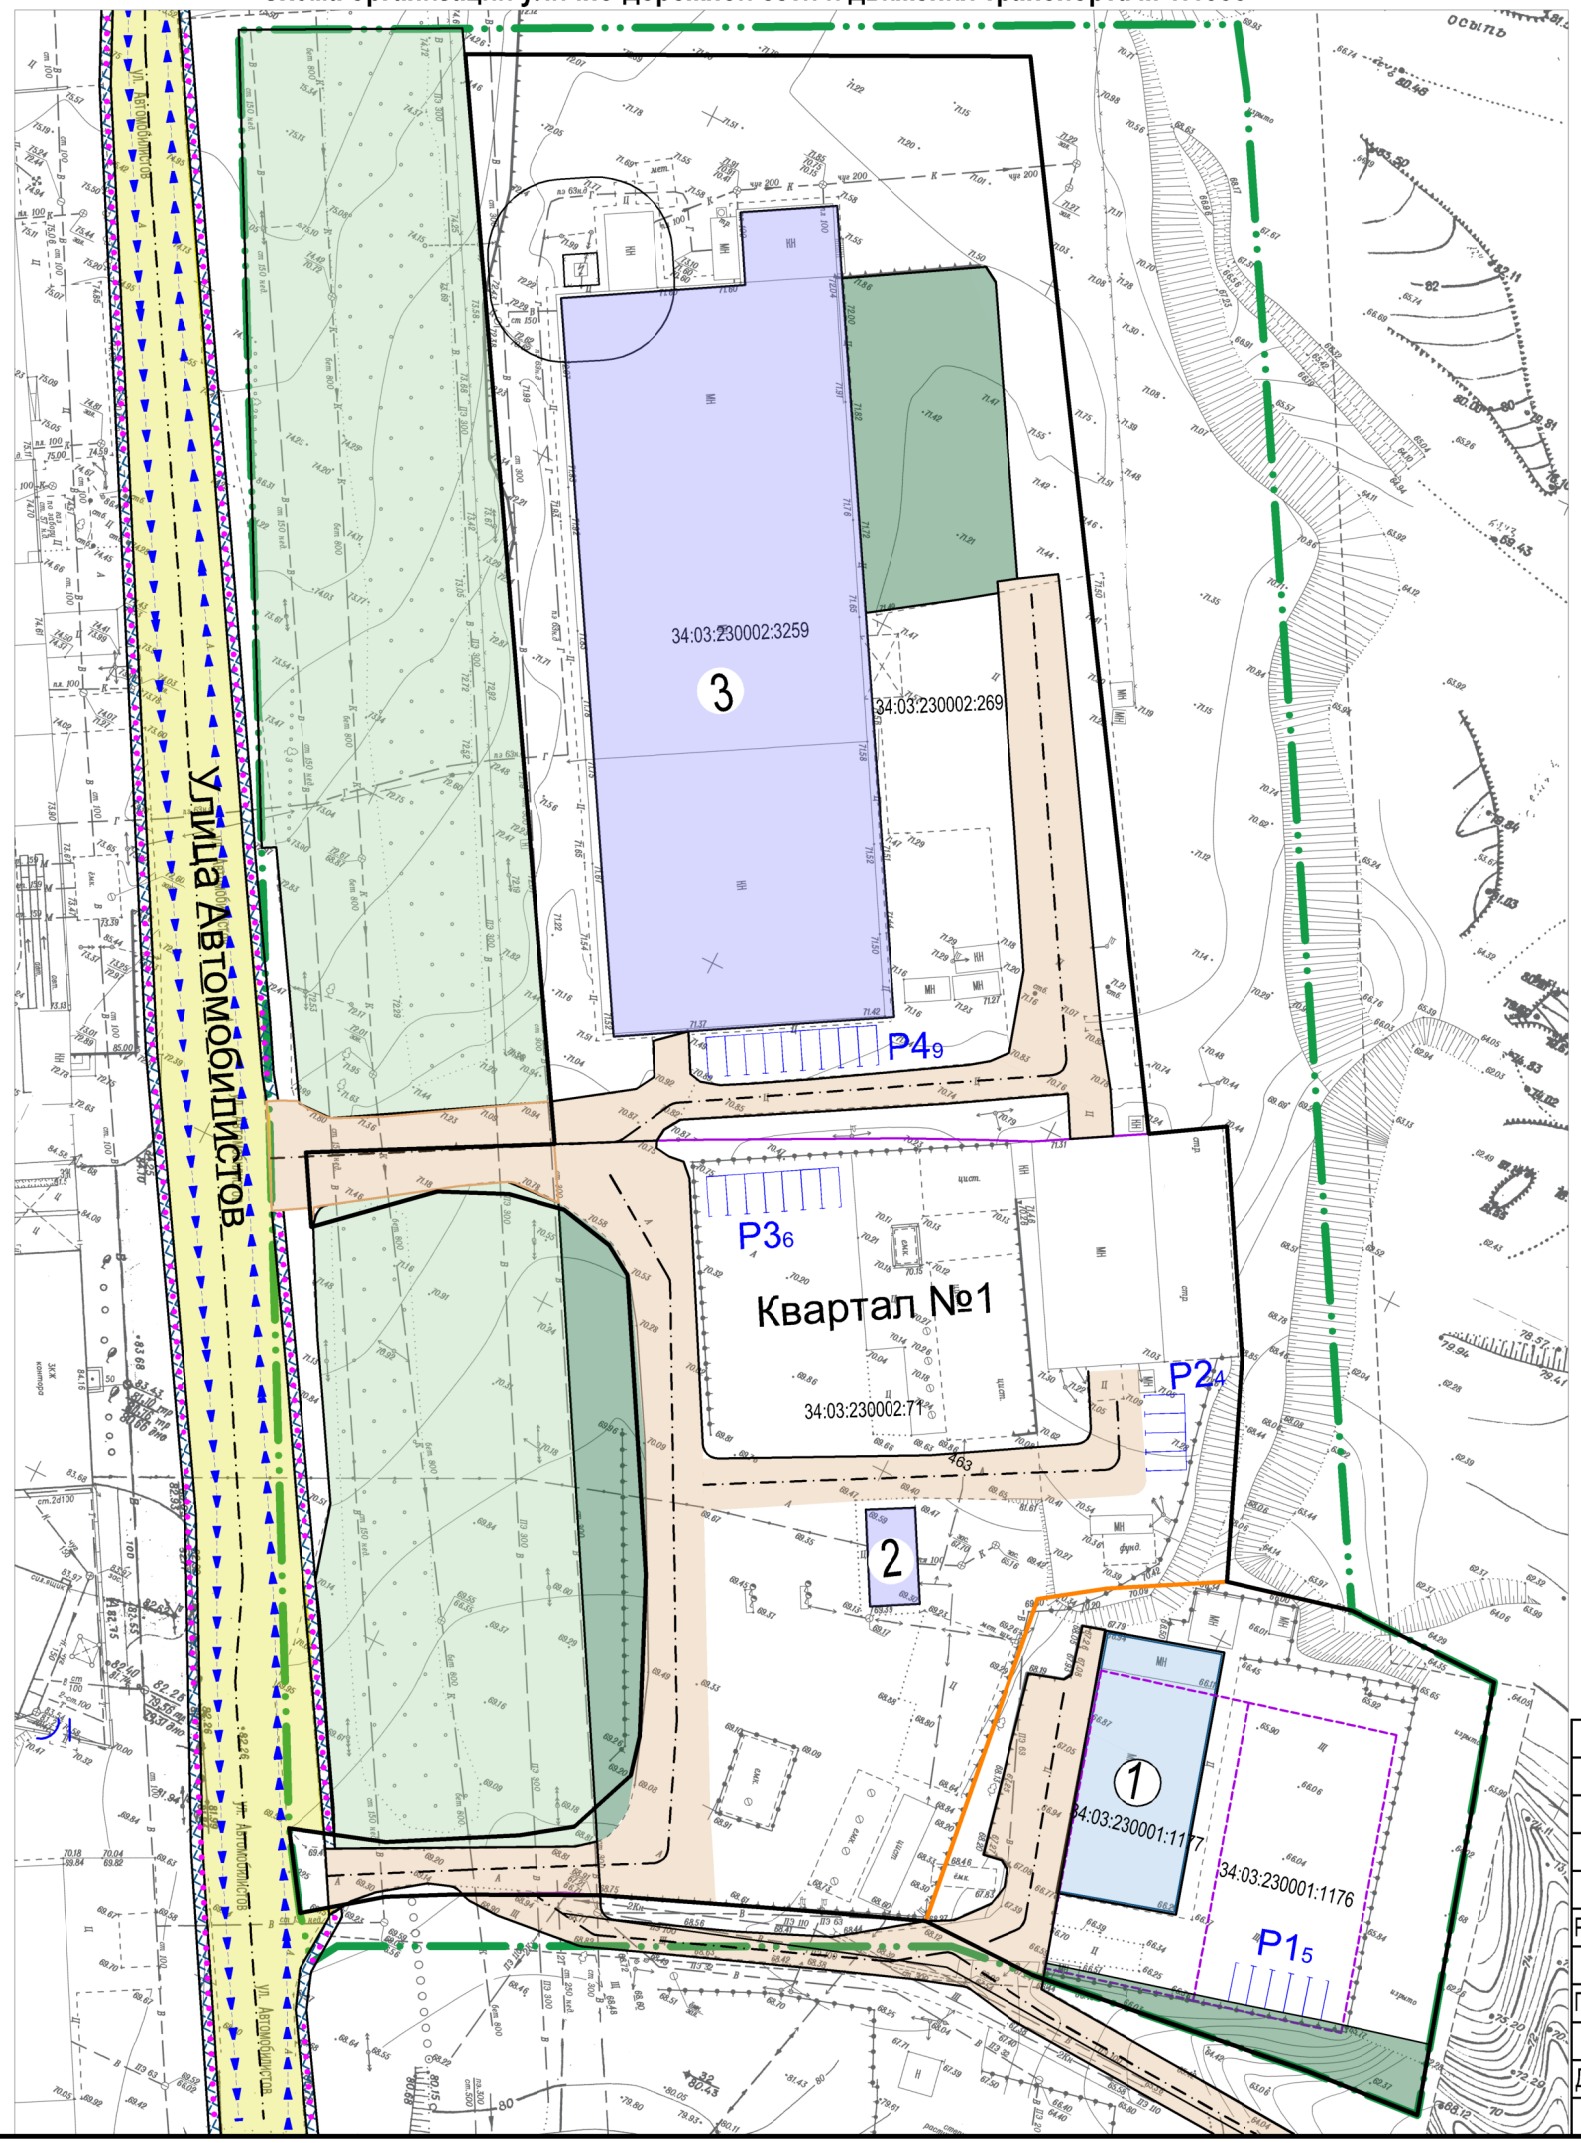

Экспликация зданий

№ на плане	Наименование	Этажн.	площадь общ., кв.м.	площадь застройки кв.м./(%)	площадь озеленен. кв.м./(%)	Строительный объем м^3	Примечание
Квартал №1							
1	Нежилое здание для хранения автотранспорта	1	**533**	563/ (15%)	290/ (8%)	3 378	проектируемое
2	Автозаправочная станция в составе: здание операторской	1	**59,1**	84 (1%)	625/ (8%)	336	существующее
3	Здание производственного назначения	2	**3721,3**	3761 (34%)	885/ (8%)	45132	существующее

Примечание:
* - параметры объектов ориентировочные , будут уточняться при рабочем проектировании

Экспликация объектов автомобильного транспорта

№на плане	Наименование	Вместимость маш./ мест	Характ. строит. Примен.	Элемент поанировочной структуры
P1	Открытая парковка временного хранения транспорта	5	проектируемая	Квартал №1
P2		4		
P3		6		
P4		9		
	ВСЕГО:	24		

- Граница планируемой территории
- Границы планируемых элементов планировочной структуры - устанавливаемые красные линии
- Проектируемое нежилое здание для хранения автотранспорта
- Существующее нежилое здание
- Проектируемые стоянки для временного хранения автотранспорта

Условные обозначения:

- Направление движения транспорта
- Основные пути пешеходного движения
- Квартал № 1 — Номер проектируемого квартала красной линии
- озеленение внутриквартальное
- озеленение территорий общего пользования
- Существующие проезды
- Существующие улицы
- Тротуары, пешеходные дорожки
- Граница образуемого земельного участка
- Граница существующего земельного участка сведения о которой содержатся в ЕГРН

Категории улиц и дорог

- Улицы и дороги местного значения существующие

Согласовано:

Взам. инв. №

Подп. и дата

Инв. № подл.

Изм.	Кол.уч.	Лист	№док.	Подпись	Дата
Разраб.		Аметов Р.Р.			10.2025
ГАП		Куркин К.В.			10.2025
Директор		Глущенко А.Ю			10.2025

ППМТ.ПМТ.ОЧ

Проект планировки и межевания территории в отношении территориальной зоны транспортной инфраструктуры в границах улиц Нефтяников и Гагарина в рп. Городище в Городищенском муниципальном районе Волгоградской области

Проект планировки территории
Материалы по обоснованию

Стадия	Лист	Листов
П	3	6

Схема организации улично-дорожной сети и движения транспорта М 1:500
М 1:500

ООО "ТИСА"
г. Волгоград 2025