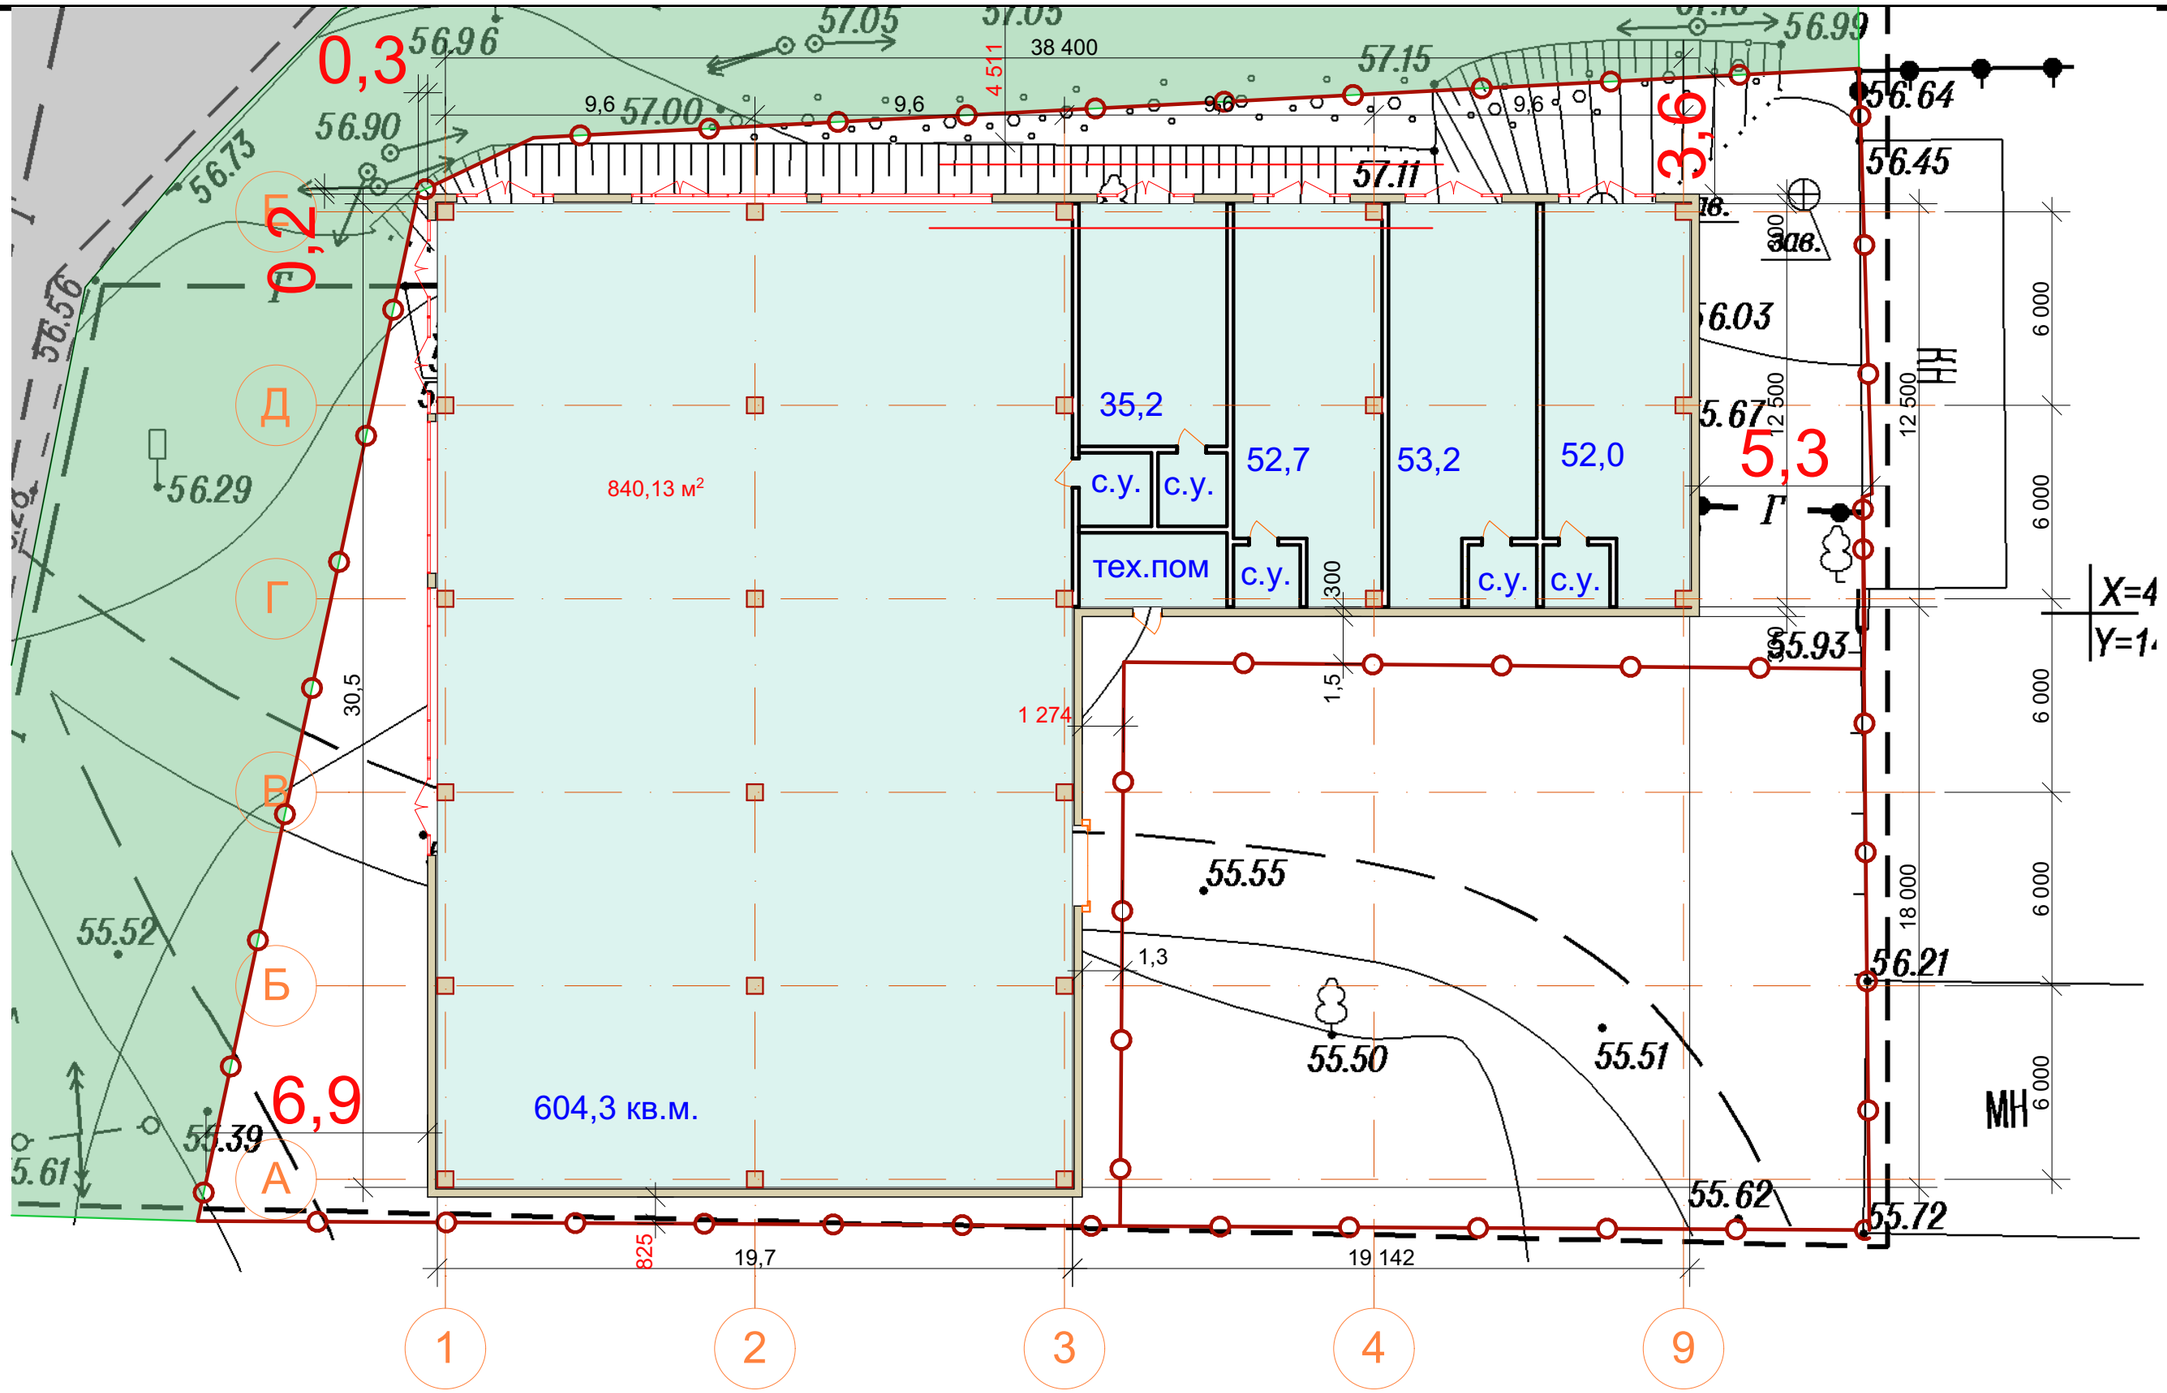

						ПД		
Изм.	Кол.уч.	Лист	№Док.	Подп.	Дата			
						Магазин. Волгоградская обл., р.п. Городище, ул. Центранльная, 76	Стадия	Лист	Листов
							#Стадия Проекта	1	
						Обоснование отклонений от предельных параметров разрешенного строительства.	ООО "Плеском"		