


Чертеж, отображающий границы лесничеств, участковых лесничеств, лесных кварталов, лесотаксационных выделов или частей лесотаксационных выделов М 1:2000

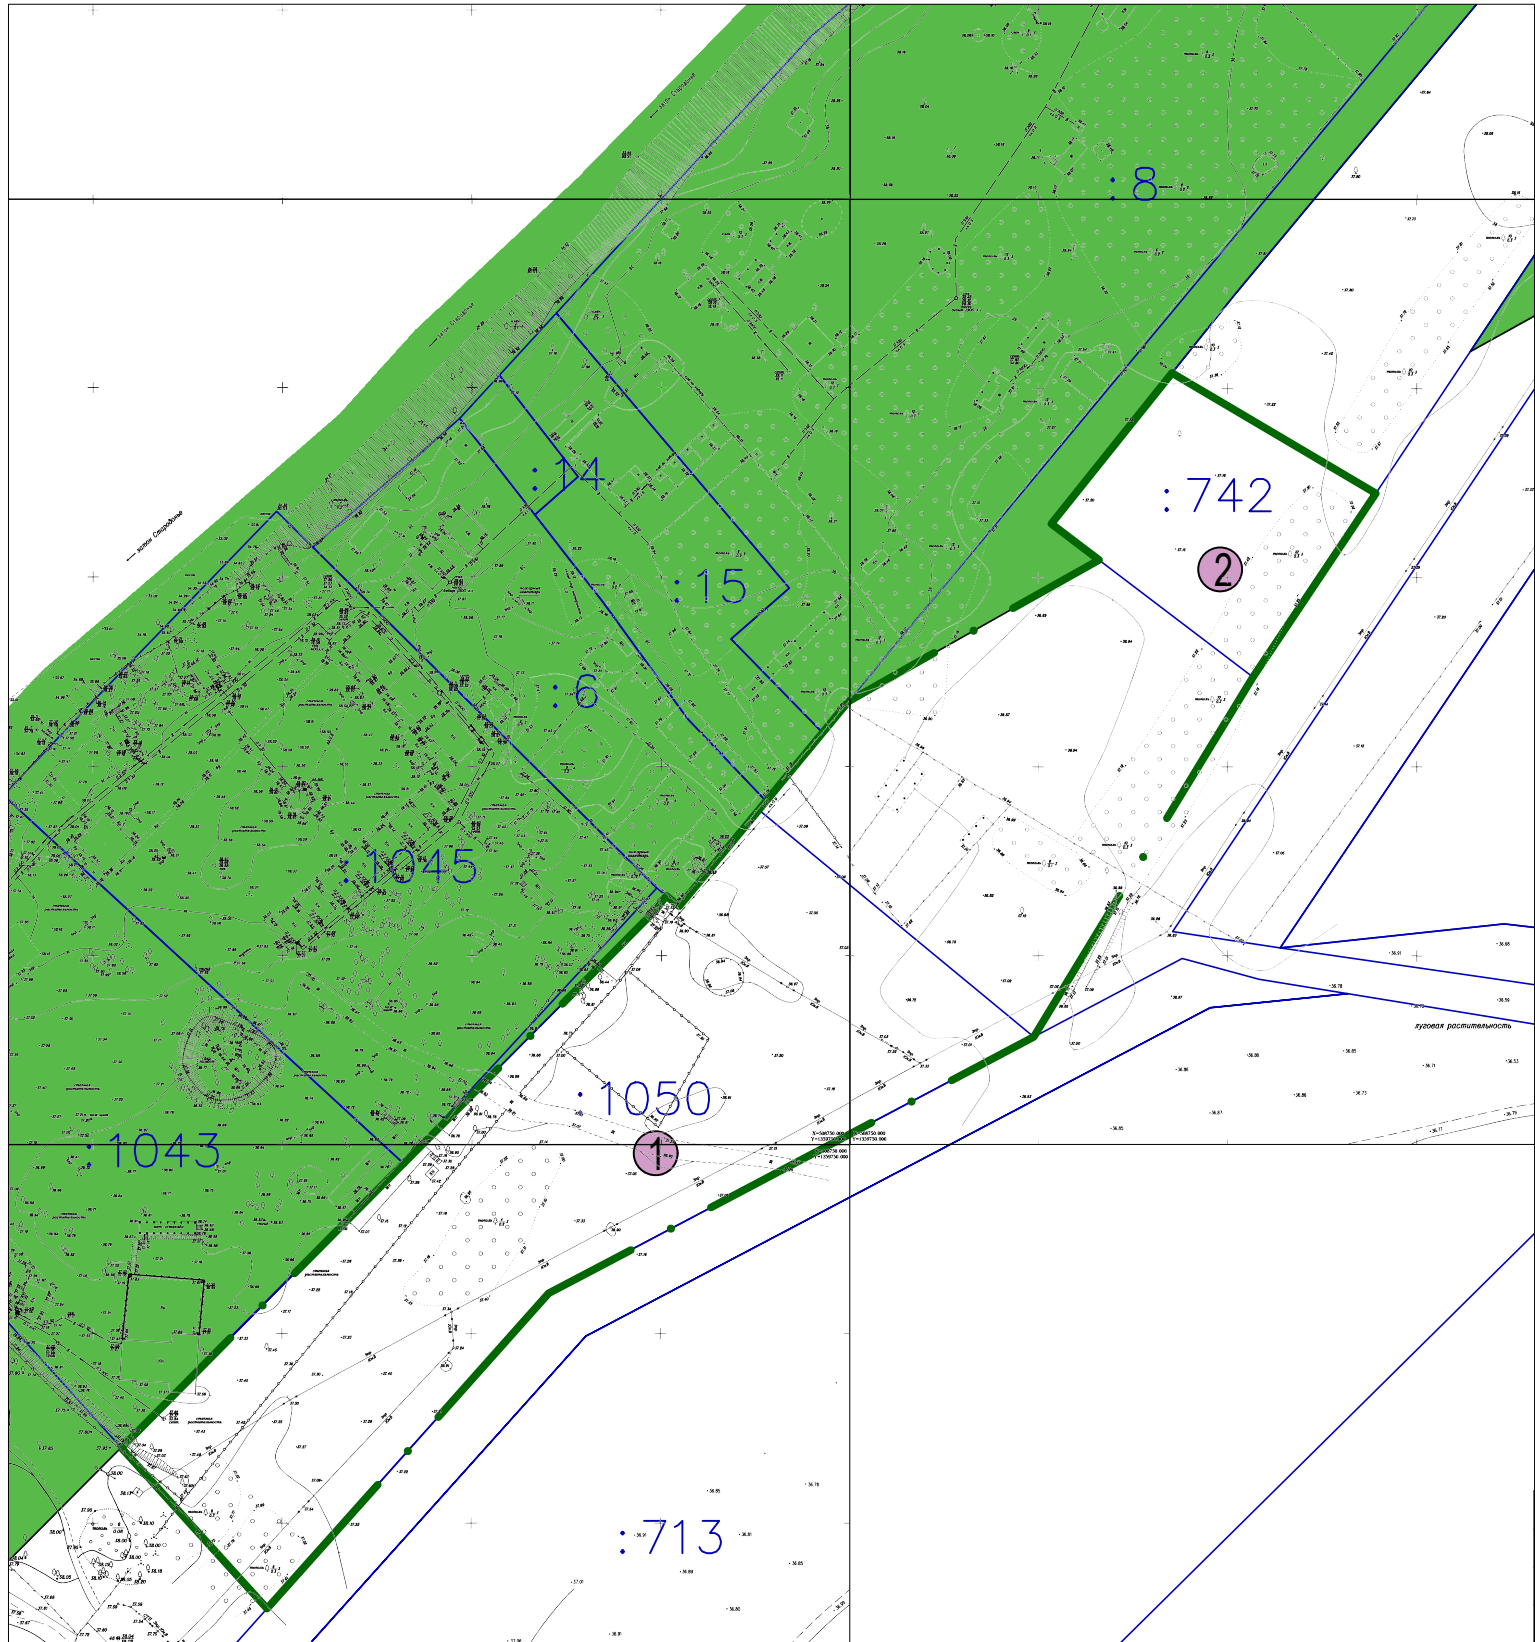

- Условные обозначения:
- Граница планировки территории
 - Существующий земельный участок на кадастровом плане территории
 - Условное обозначение земельного участка



Волгоградское лесничество Волгоградской области (часть 1-я из 2-х)
Зона № 34:00-15.8

В границах проектирования отсутствуют границы лесничеств, участковых лесничеств, лесных кварталов, лесотаксационных выделов или частей лесотаксационных выделов

№ п/п	Землепользователь	Кадастровый номер	Адрес Волгоградская обл. г. Волгоград	Площадь, кв.м.	Разрешенный вид использования	Вид права
1	данные о правообладателе отсутствуют	34:03:030002:1050	Волгоградская область, Городищенский р-н, территория администрации Вертячинского сельского поселения	15 616	животноводство	Аренда № 34:03:030002:1050-34/127/2023-1 от 05.09.2023 № 34:03:030002:1050-34/127/2023-2 от 05.09.2023
2	данные о правообладателе отсутствуют	34:03:030002:742	Волгоградская область, м.р-н Городищенский, с.п. Вертячинское, х. Вертячий, тер. Лавандовая, з/у 1	3 536	Отдельно стоящие усадебные жилые здания личных подсобных хозяйств	Собственность № 34:03:030002:742-34/210/2024-2 от 07.02.2024

						ППМТ.МО			
						Документация по планировке территории (проект межевания территории) в границах земельных участков с кадастровыми номерами 34:03:030002:742 и 34:03:030002:1050			
Изм.	Кол.уч.	Лист	№ док.	Подпись	Дата				
Разраб.		Денисова О.Б.			06.07.26	Проект межевания территории Материалы по обоснованию	Стадия	Лист	Листов
							П	3	4
ГАП		Куркин К.В.			06.07.26				
						Чертеж, отображающий границы лесничеств, участковых лесничеств, лесных кварталов, лесотаксационных выделов или частей лесотаксационных выделов М 1:2000	ООО "ТИСА" г. Волгоград 2026		
Директор		Глущенко А.Ю			06.07.27				

Согласовано:	
Взам. инв. №	
Подп. и дата	
Инв. № подл.	